



# LOTTO 3 - FARO DELLA GUARDIA (ISOLA DI PONZA)


## PLANIMETRIA GENERALE

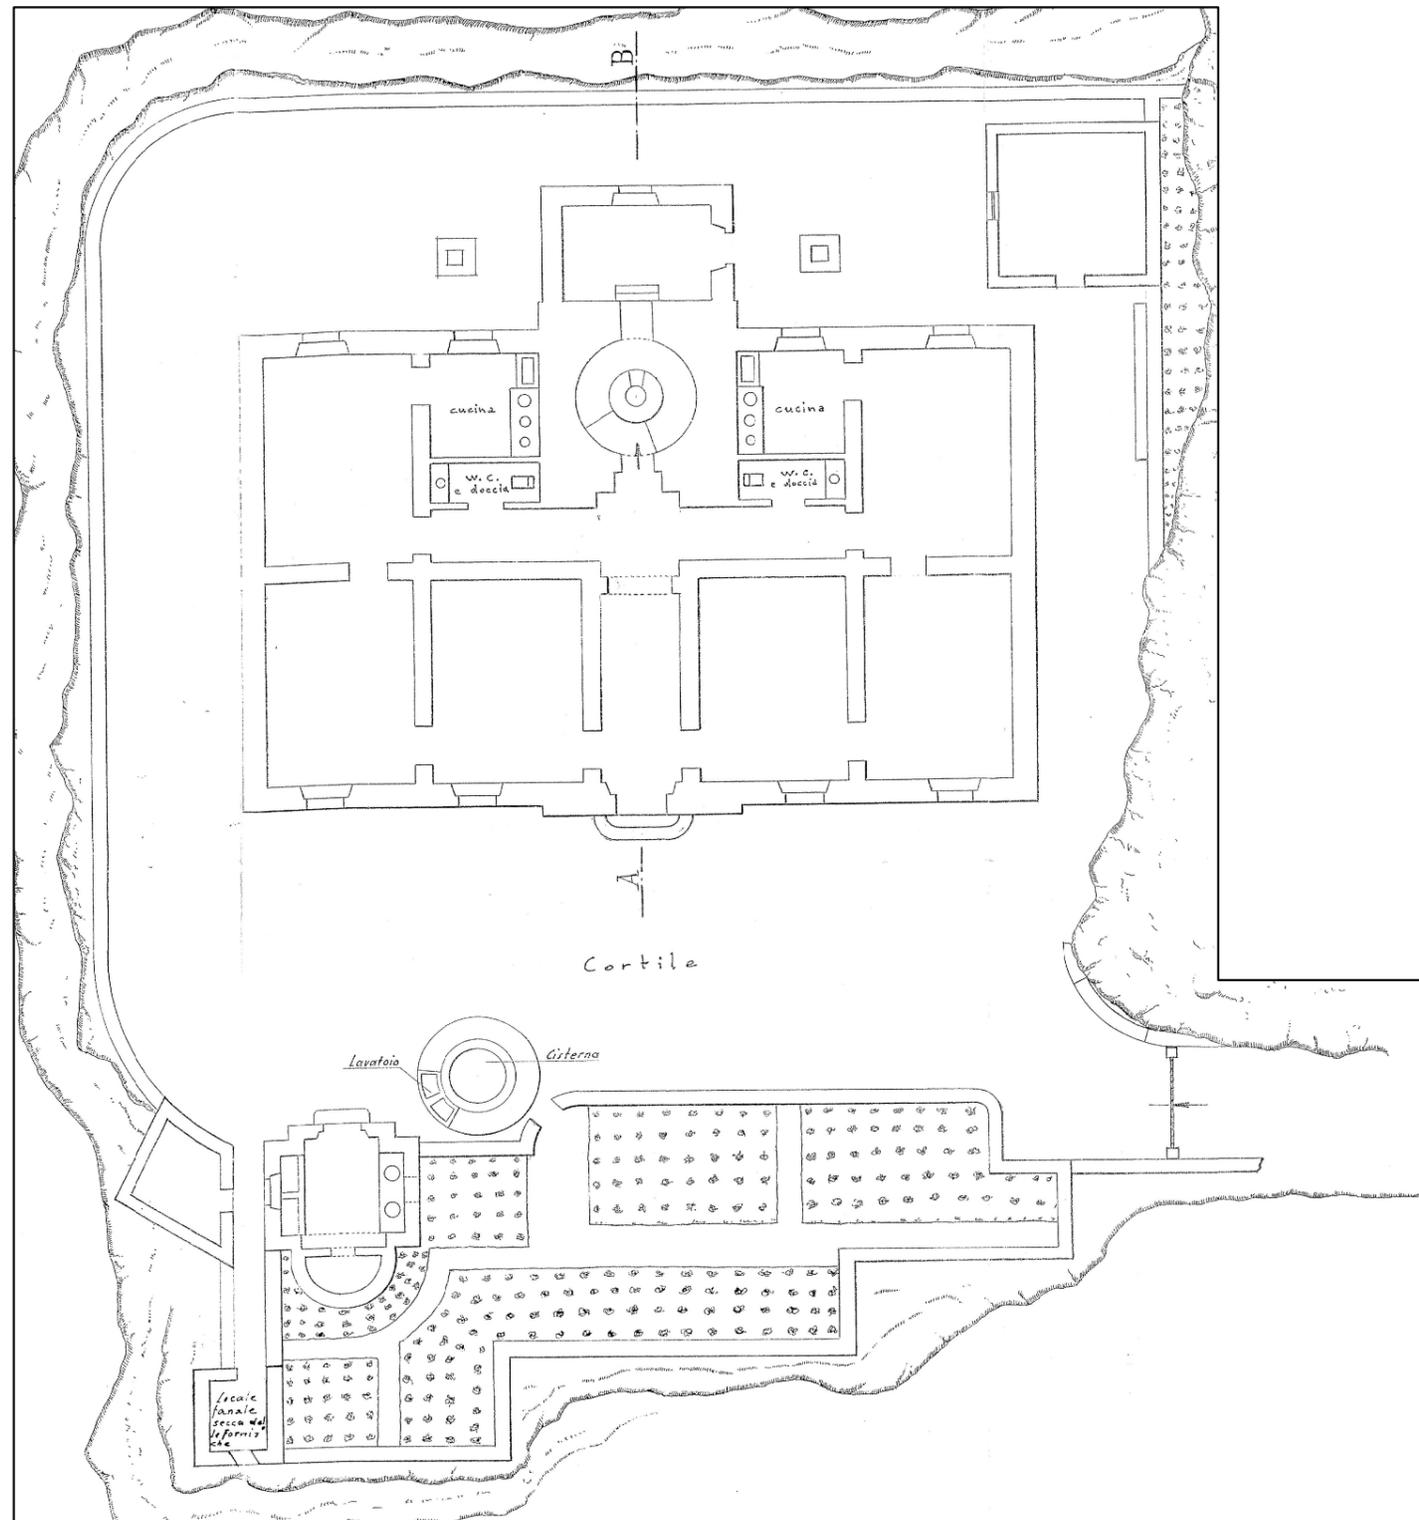

## ESTRATTO DI MAPPA (Comune di Ponza - Foglio 24)

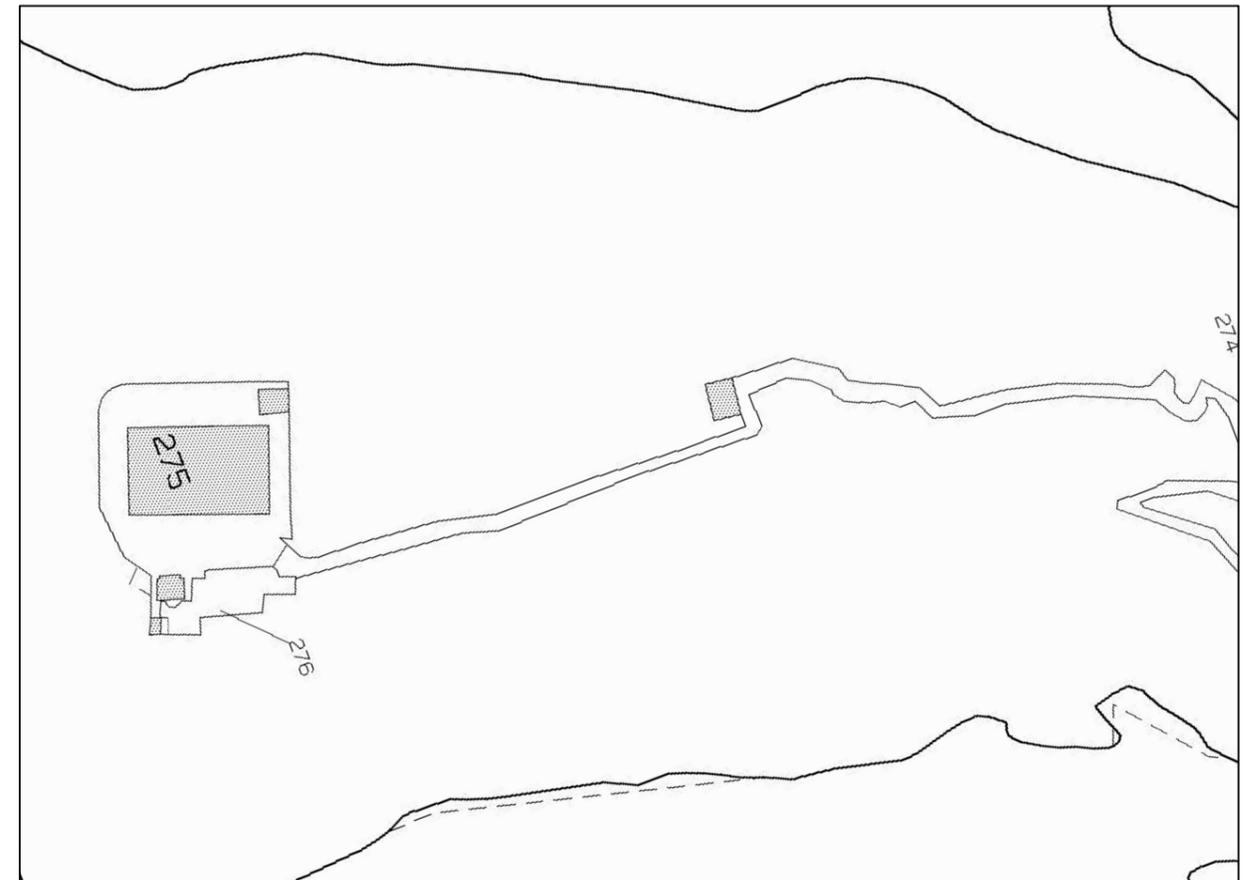

NON IN SCALA

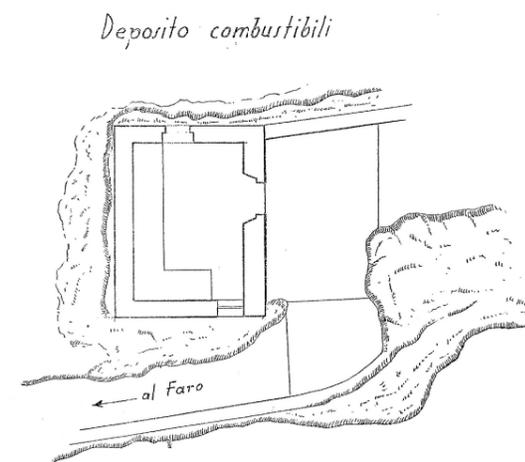

**Nota**  
I contenuti grafici e metrici del presente elaborato sono stati desunti dai documenti d'archivio forniti dalla Marina Militare e pertanto dovrà esserne verificata la rispondenza allo stato dei luoghi a cura del soggetto interessato.

MINISTERO DELLA DIFESA



VALORIZZAZIONE TRAMITE CONCESSIONE IN USO DI FARI E SEGNALAMENTI DELLA MARINA MILITARE

Descrizione:  
LOTTO 3 - FARO DELLA GUARDIA - ISOLA DI PONZA

Oggetto:  
PLANIMETRIA GENERALE - ESTRATTO DI MAPPA

Scala:  
1:200


Data:  
Settembre 2016

Tavola:

3.1

# LOTTO 3 - FARO DELLA GUARDIA (ISOLA DI PONZA)

## PIANTA PIANO TERRA

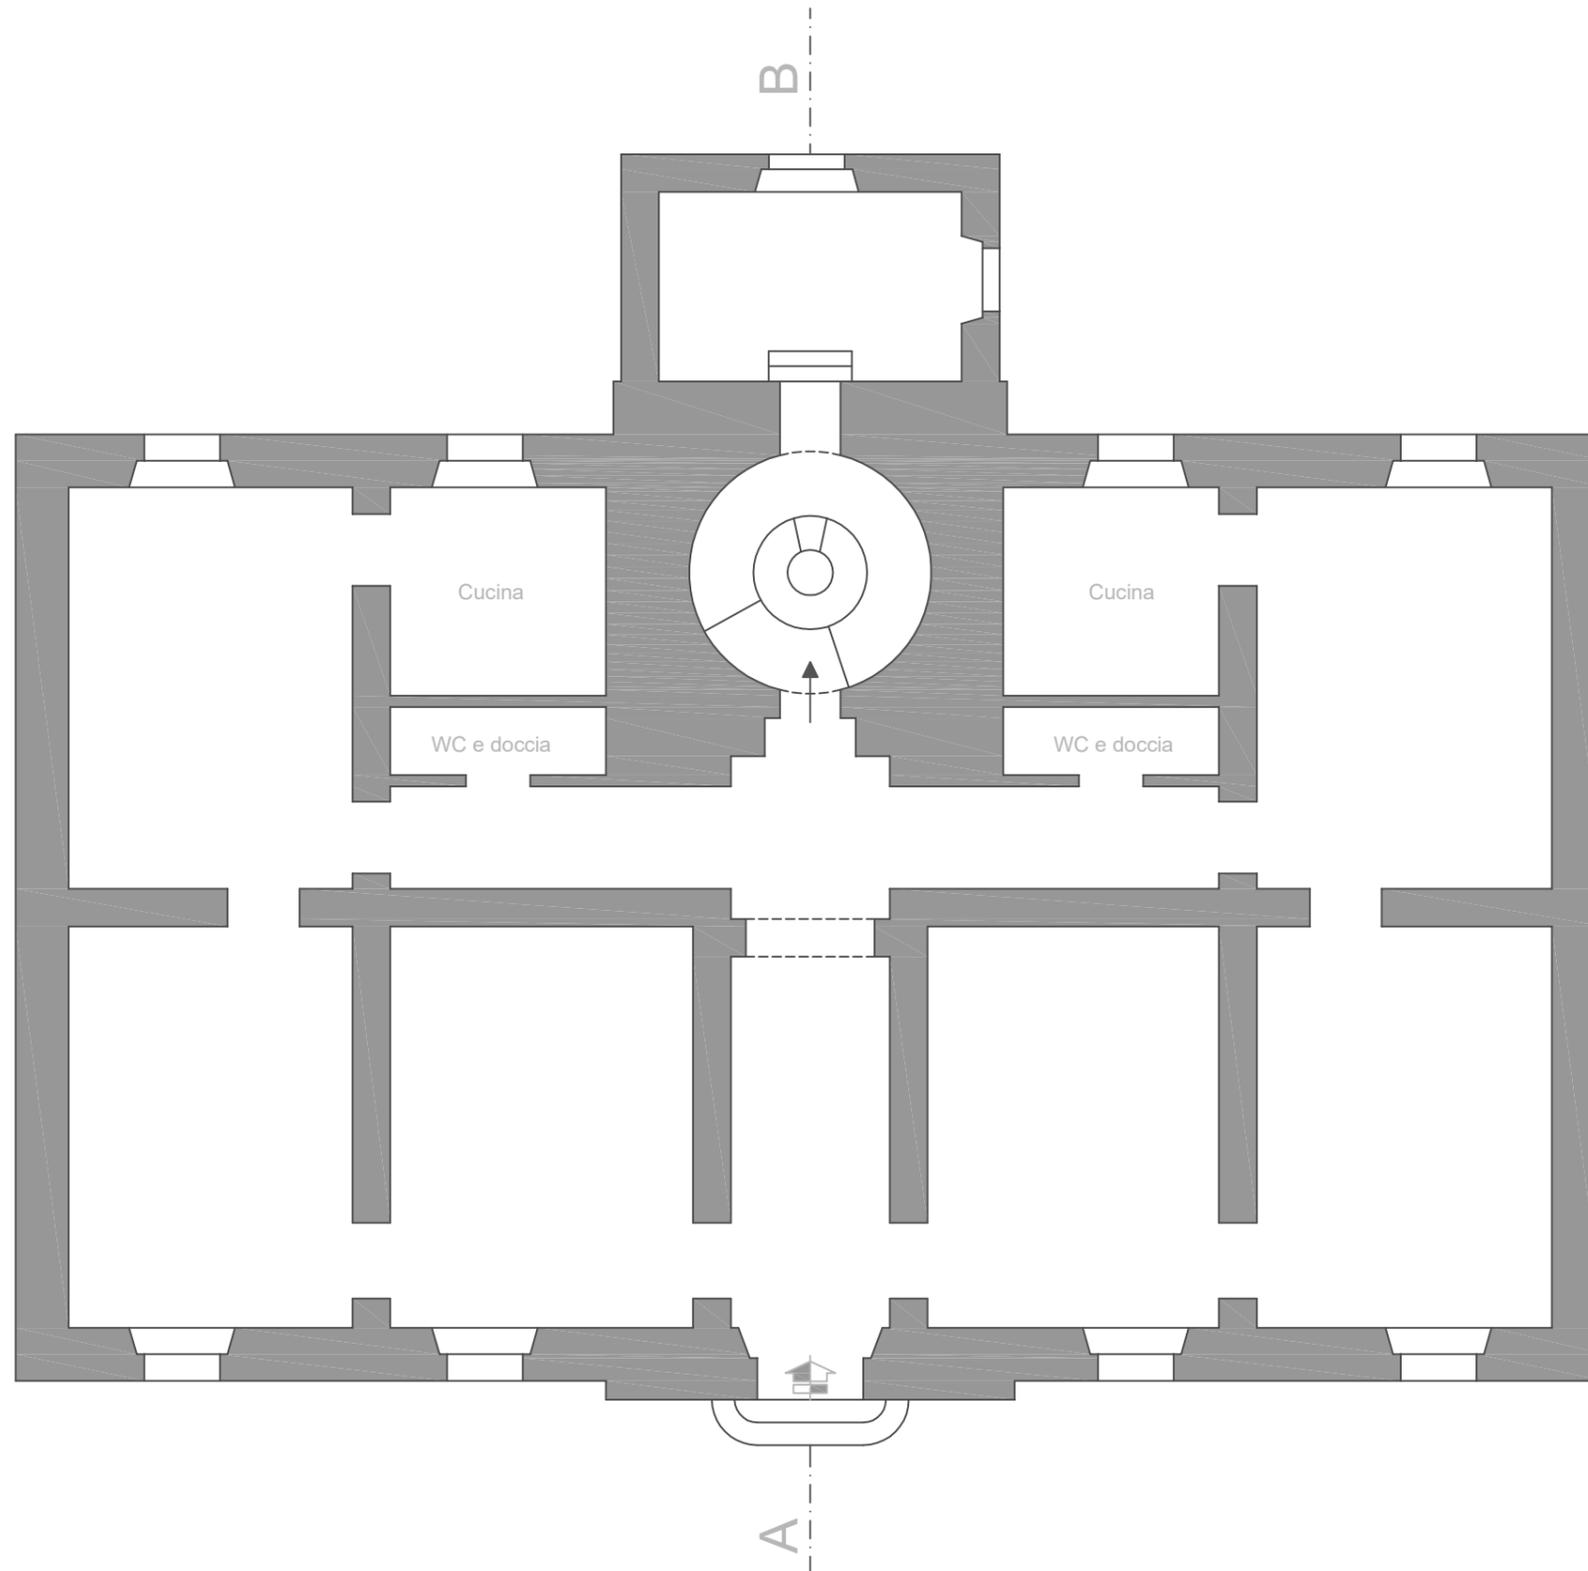

**Nota**  
I contenuti grafici e metrici del presente elaborato sono stati desunti dai documenti d'archivio forniti dalla Marina Militare e pertanto dovrà esserne verificata la rispondenza allo stato dei luoghi a cura del soggetto interessato.

MINISTERO DELLA DIFESA



VALORIZZAZIONE TRAMITE CONCESSIONE IN USO DI  
FARI E SEGNALAMENTI DELLA MARINA MILITARE

Descrizione:

LOTTO 3 - FARO DELLA GUARDIA - ISOLA DI PONZA

Oggetto:

PIANTA PIANO TERRA

Scala:

1:100

Data:


Settembre 2016

Tavola:

3.2

# LOTTO 3 - FARO DELLA GUARDIA (ISOLA DI PONZA)

## PIANTA PRIMO PIANO

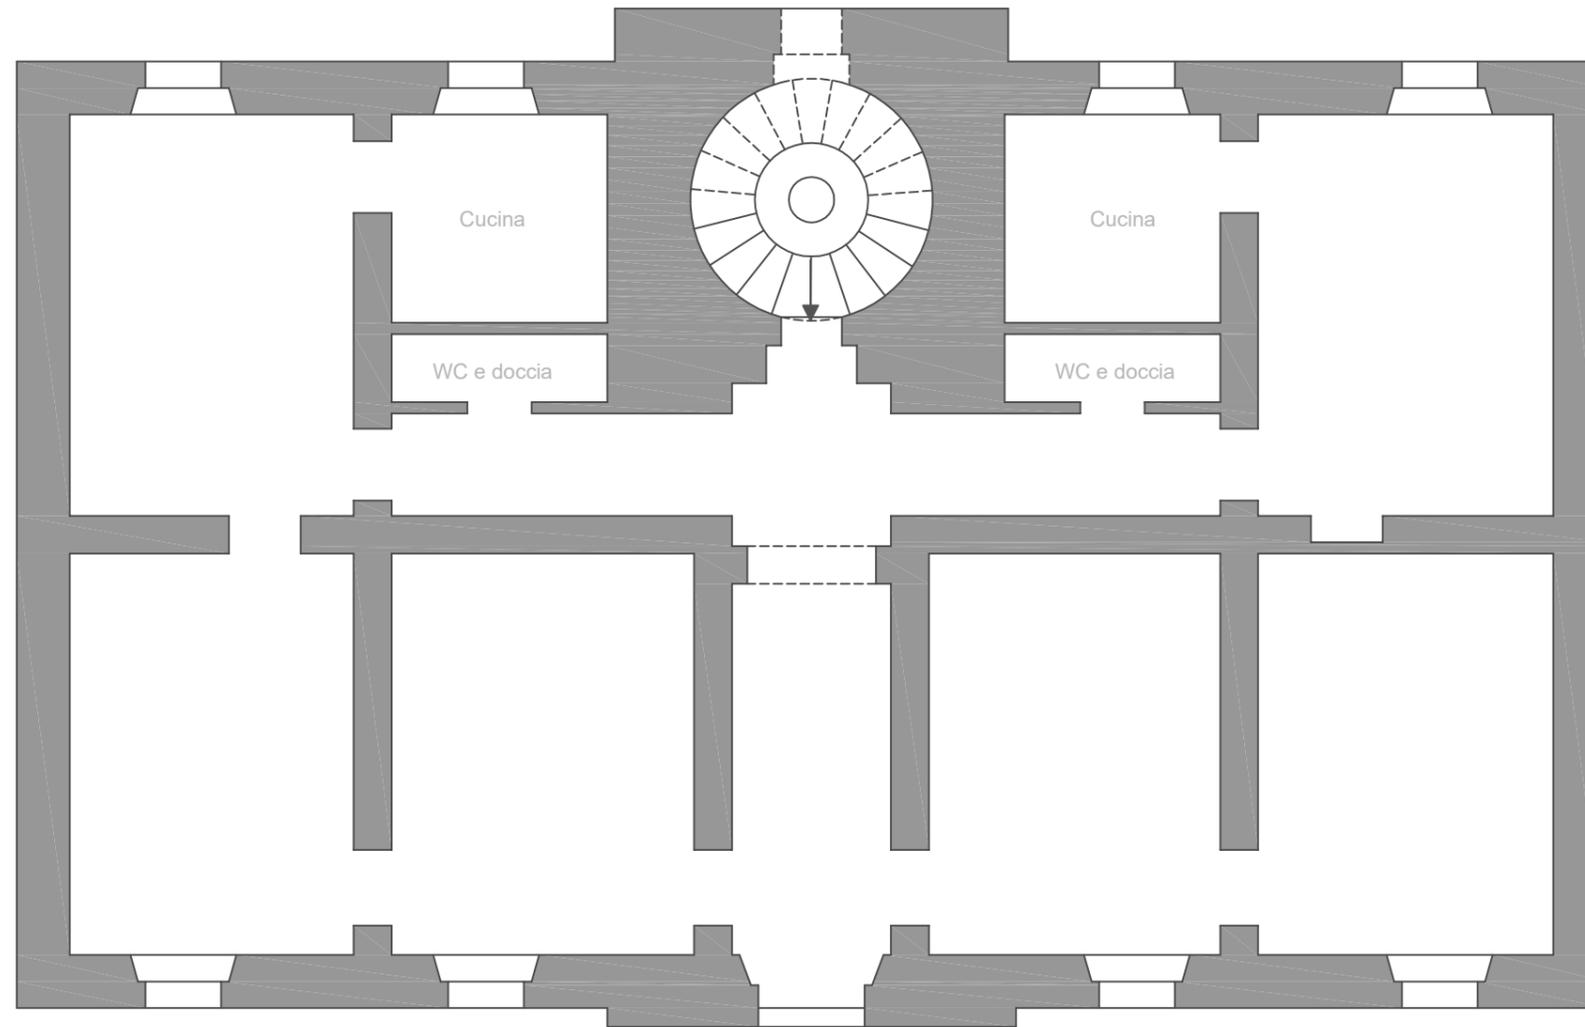

### Nota

I contenuti grafici e metrici del presente elaborato sono stati desunti dai documenti d'archivio forniti dalla Marina Militare e pertanto dovrà esserne verificata la rispondenza allo stato dei luoghi a cura del soggetto interessato.

MINISTERO DELLA DIFESA



VALORIZZAZIONE TRAMITE CONCESSIONE IN USO DI  
FARI E SEGNALAMENTI DELLA MARINA MILITARE

Descrizione:

LOTTO 3 - FARO DELLA GUARDIA - ISOLA DI PONZA

Oggetto:

PIANTA PRIMO PIANO

Scala:

1:100

Data:


Settembre 2016

Tavola:


3.3

# LOTTO 3 - FARO DELLA GUARDIA (ISOLA DI PONZA)

## PROSPETTO LATO INGRESSO

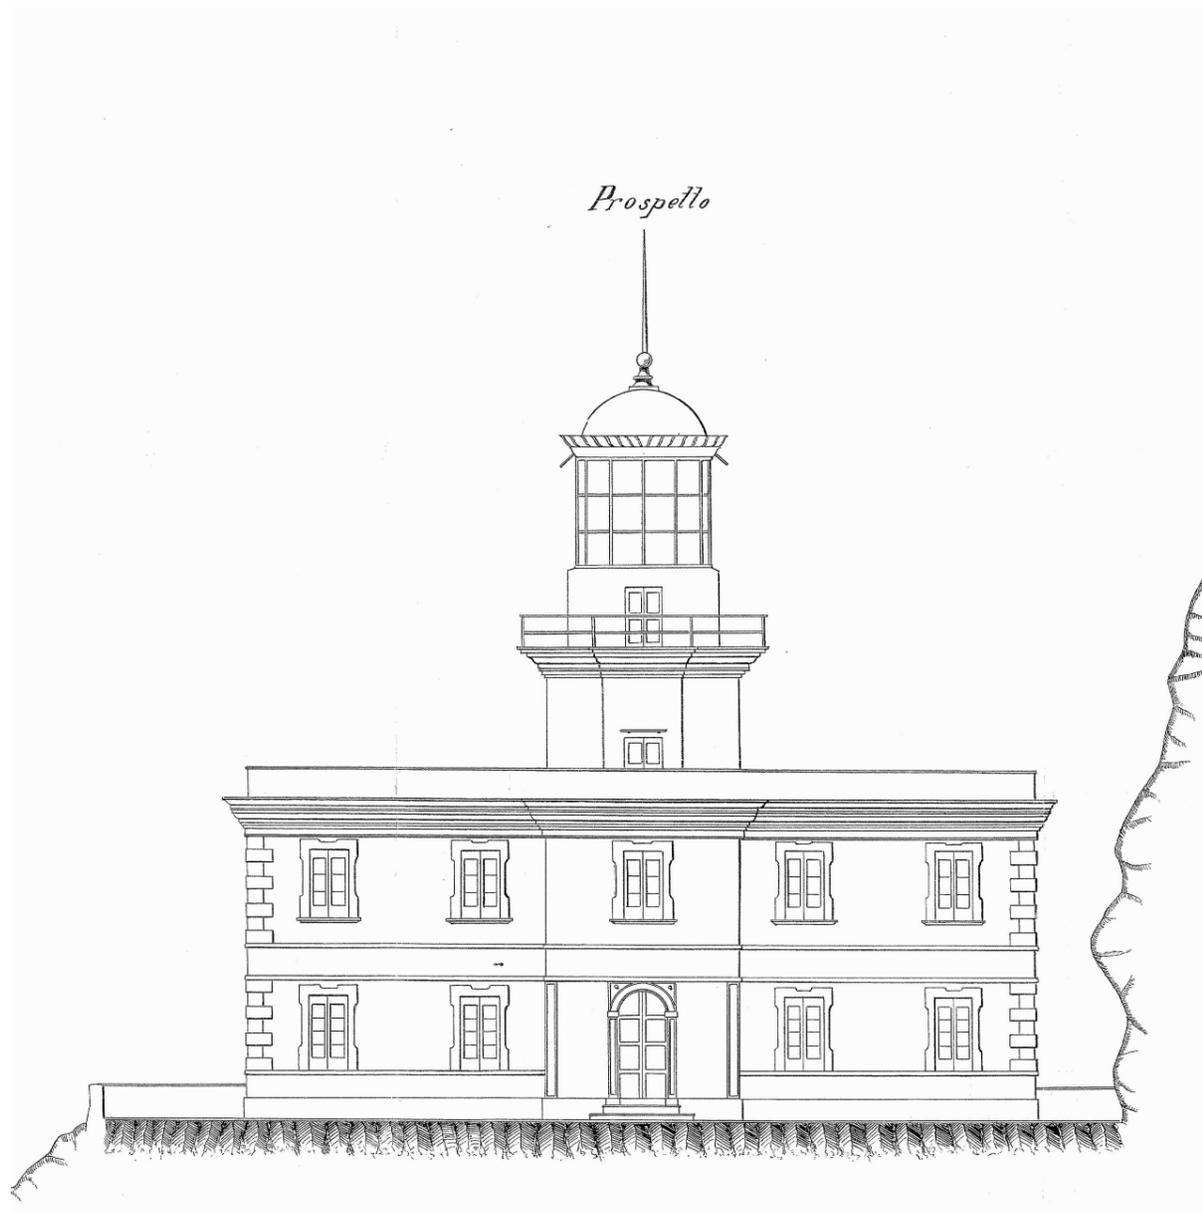

## SEZIONE AB

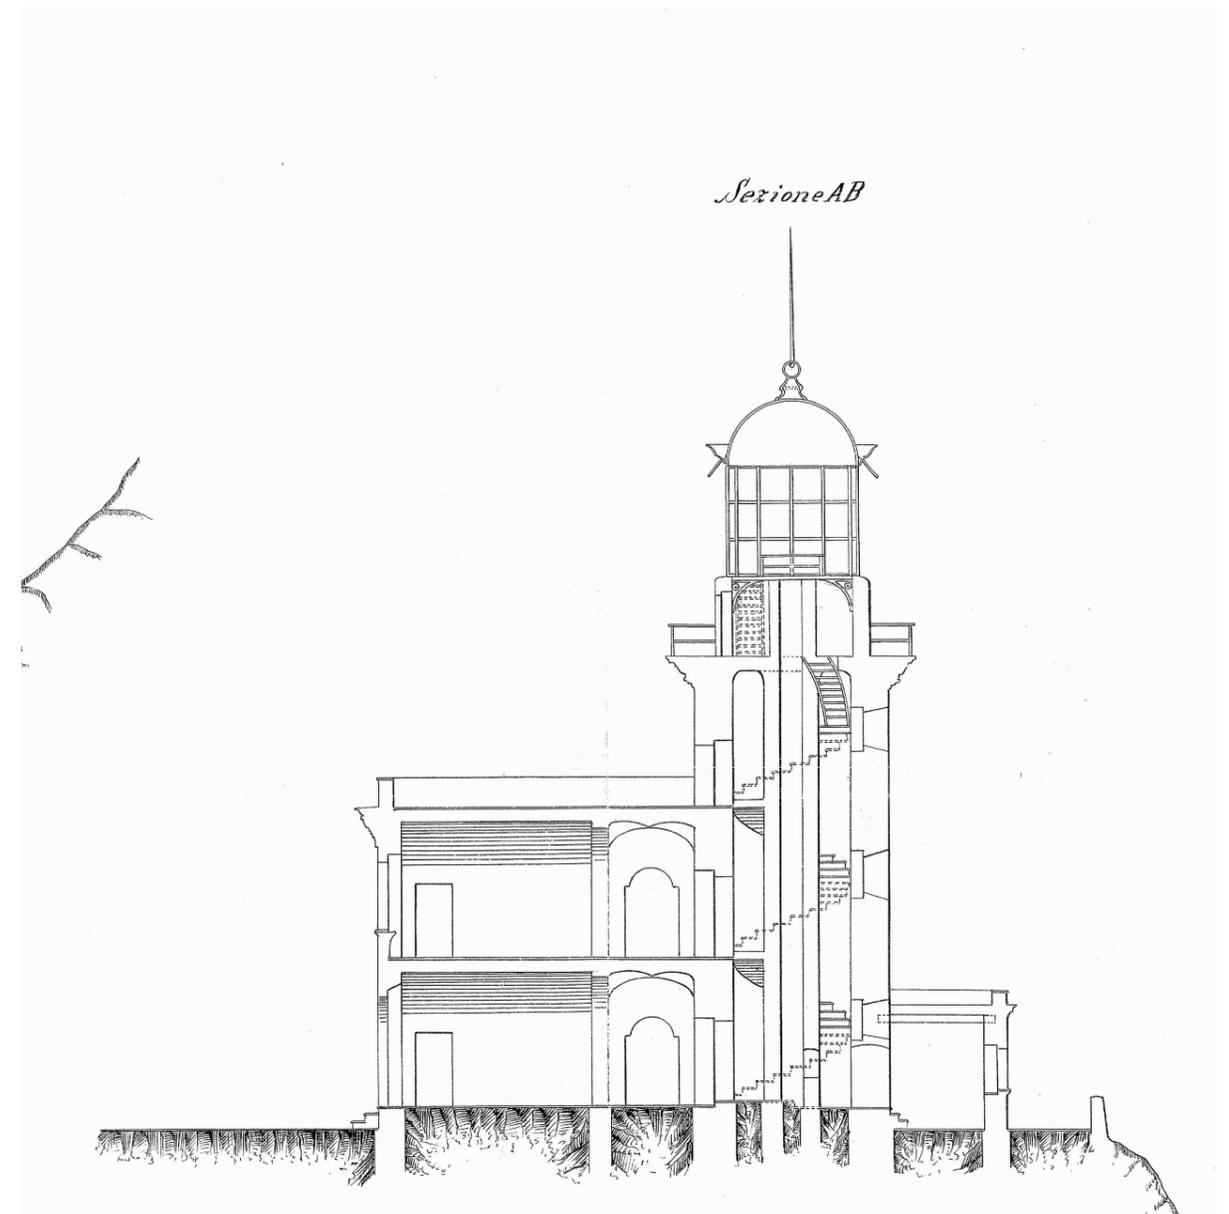

### Nota

I contenuti grafici e metrici del presente elaborato sono stati desunti dai documenti d'archivio forniti dalla Marina Militare e pertanto dovrà esserne verificata la rispondenza allo stato dei luoghi a cura del soggetto interessato.

MINISTERO DELLA DIFESA



VALORIZZAZIONE TRAMITE CONCESSIONE IN USO DI FARI E SEGNALAMENTI DELLA MARINA MILITARE

Descrizione:

LOTTO 3 - FARO DELLA GUARDIA - ISOLA DI PONZA

Oggetto:

PROSPETTO LATO INGRESSO - SEZIONE AB

Scala:

1:200

Data:

Settembre 2016

Tavola:

3.4