


LOTTO 9
FARO DI CAPO MILAZZO

PIANTA PIANO TERRA

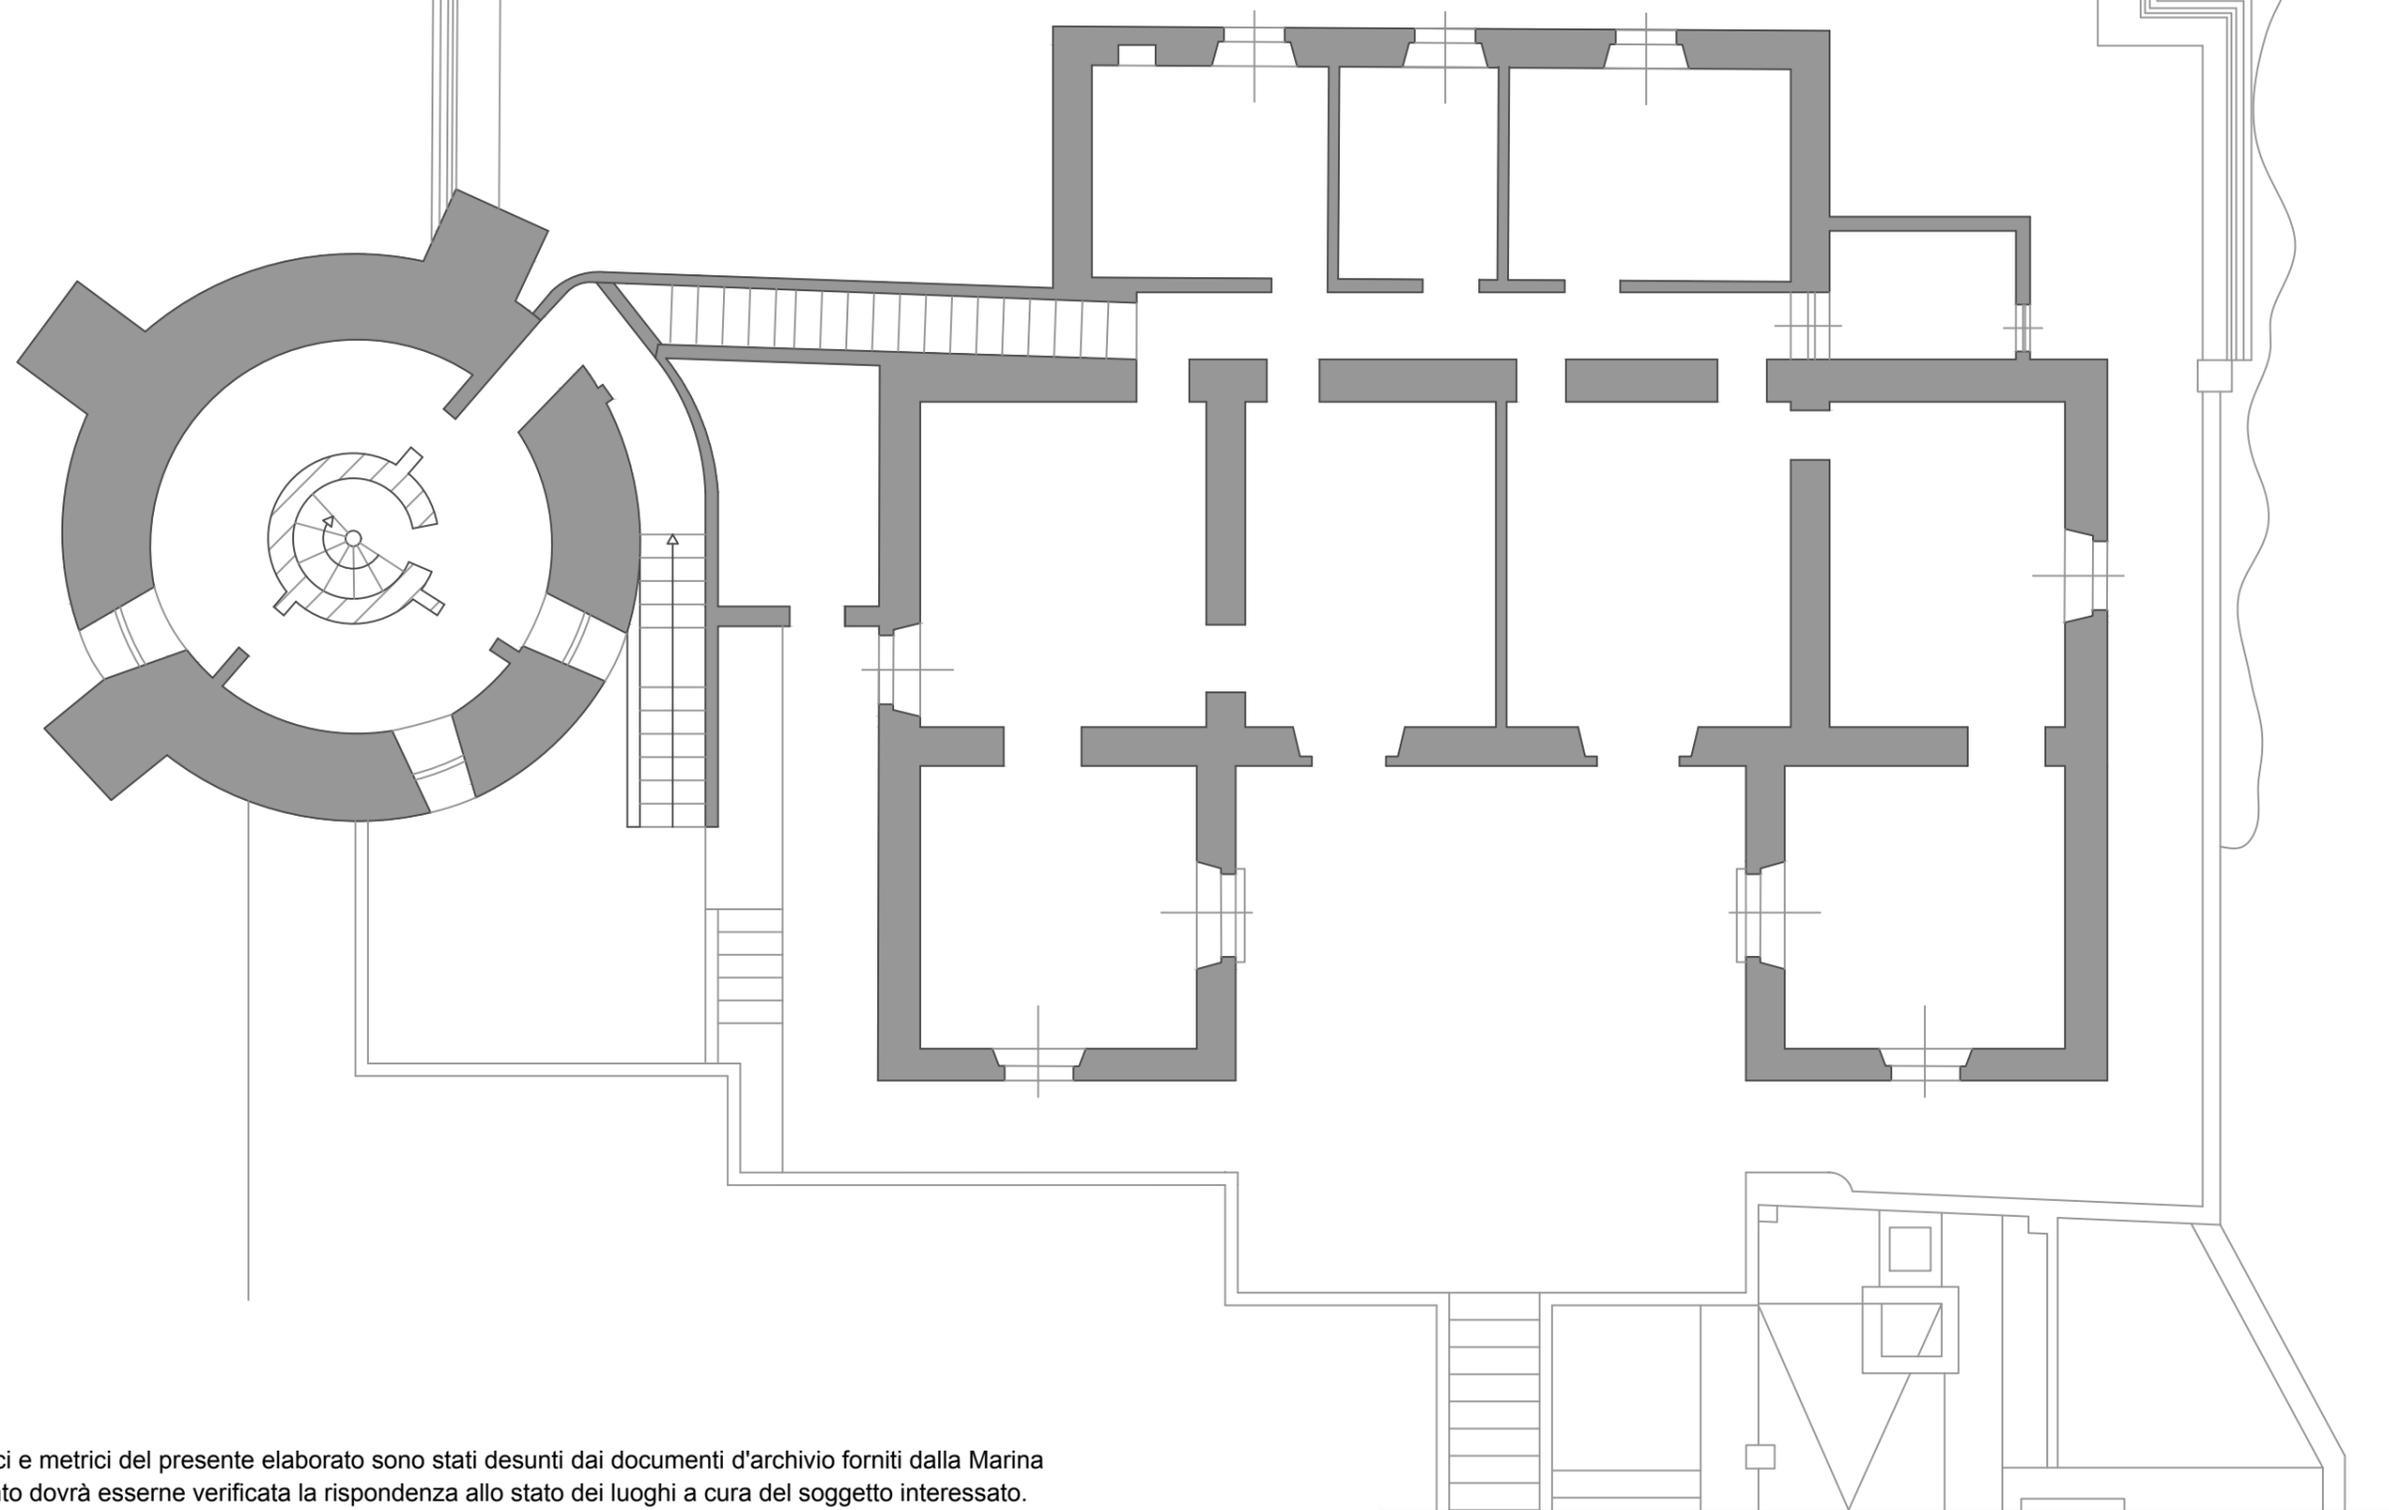

Nota

- I contenuti grafici e metrici del presente elaborato sono stati desunti dai documenti d'archivio forniti dalla Marina Militare e pertanto dovrà esserne verificata la rispondenza allo stato dei luoghi a cura del soggetto interessato.

MINISTERO DELLA DIFESA



VALORIZZAZIONE TRAMITE CONCESSIONE IN USO DI
FARI E SEGNALAMENTI DELLA MARINA MILITARE

Descrizione:
LOTTO 9 - FARO DI CAPO MILAZZO

Oggetto:
PIANTA PIANO TERRA

Scala:
1:100

Data:
Settembre 2016

Tavola:

9.1