



LOTTO 1 - FARO ISOLOTTO FORMICA GRANDE

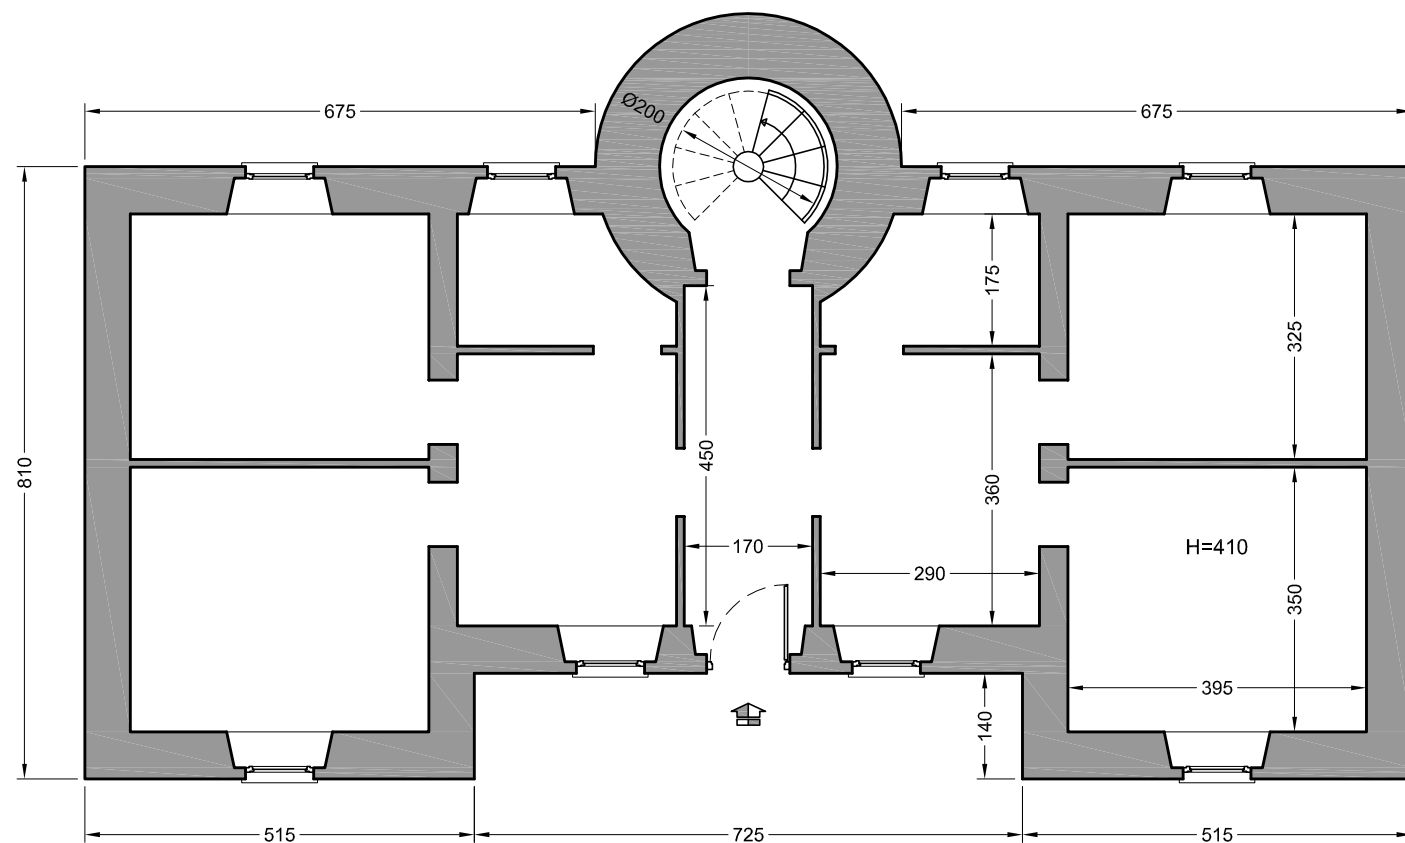

PIANTA PIANO TERRA

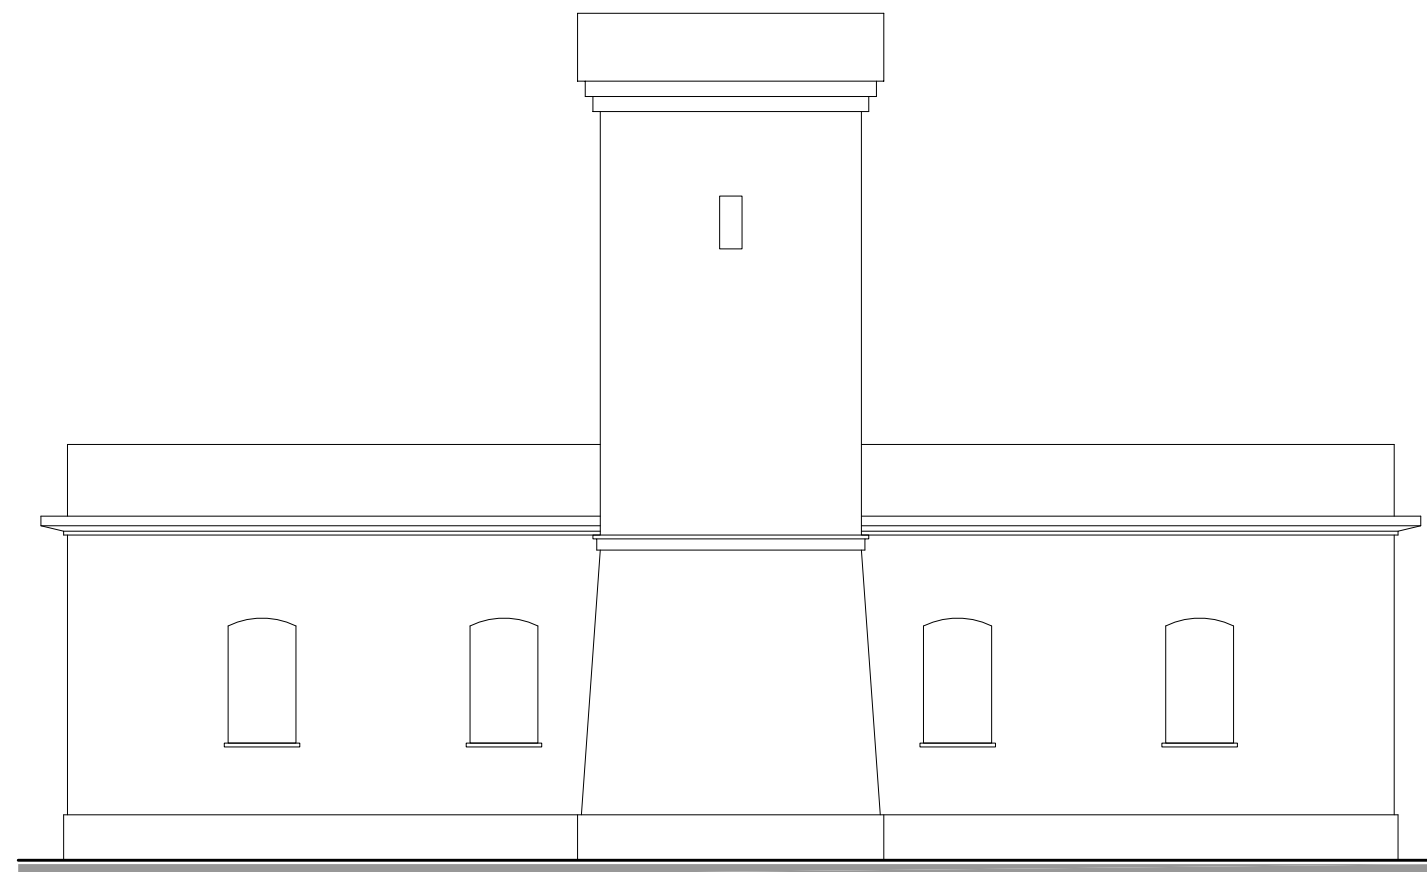

PROSPETTO EST

Nota

- Tutte le quote sono espresse in centimetri.
- I contenuti grafici e metrici del presente elaborato sono stati desunti dai documenti d'archivio forniti dalla Marina Militare e pertanto dovrà esserne verificata la rispondenza allo stato dei luoghi a cura del soggetto interessato.

MINISTERO DELLA DIFESA



VALORIZZAZIONE TRAMITE CONCESSIONE IN USO DI FARI E SEGNALAMENTI DELLA MARINA MILITARE

Descrizione:
LOTTO 1 - FARO ISOLOTTO FORMICA GRANDE

Oggetto:
PIANTA PIANO TERRA - PROSPETTO

Scala:
1:100

Data:
Settembre 2016

Tavola:

1.1