

LOTTO 5 - FARO CADERINI - Siracusa

PLANIMETRIA CATASTALE



Comune di Siracusa
C.T. Foglio 95 - Part. 35
C.F. Foglio 95 - Part. 35

Nota

- I contenuti grafici e metrici del presente elaborato sono stati desunti dai documenti d'archivio forniti dalla Marina Militare e pertanto dovrà esserne verificata la rispondenza allo stato dei luoghi a cura del soggetto interessato.

MINISTERO DELLA DIFESA



VALORIZZAZIONE TRAMITE CONCESSIONE IN USO DI
FARI E SEGNALAMENTI DELLA MARINA MILITARE

Descrizione:

LOTTO 5 - FARO CADERINI

Oggetto:

PLANIMETRIA CATASTALE

Scala:

1:1000


Tavola:

5.1

Data:

Ottobre 2017

LOTTO 5 - FARO CADERINI - Siracusa

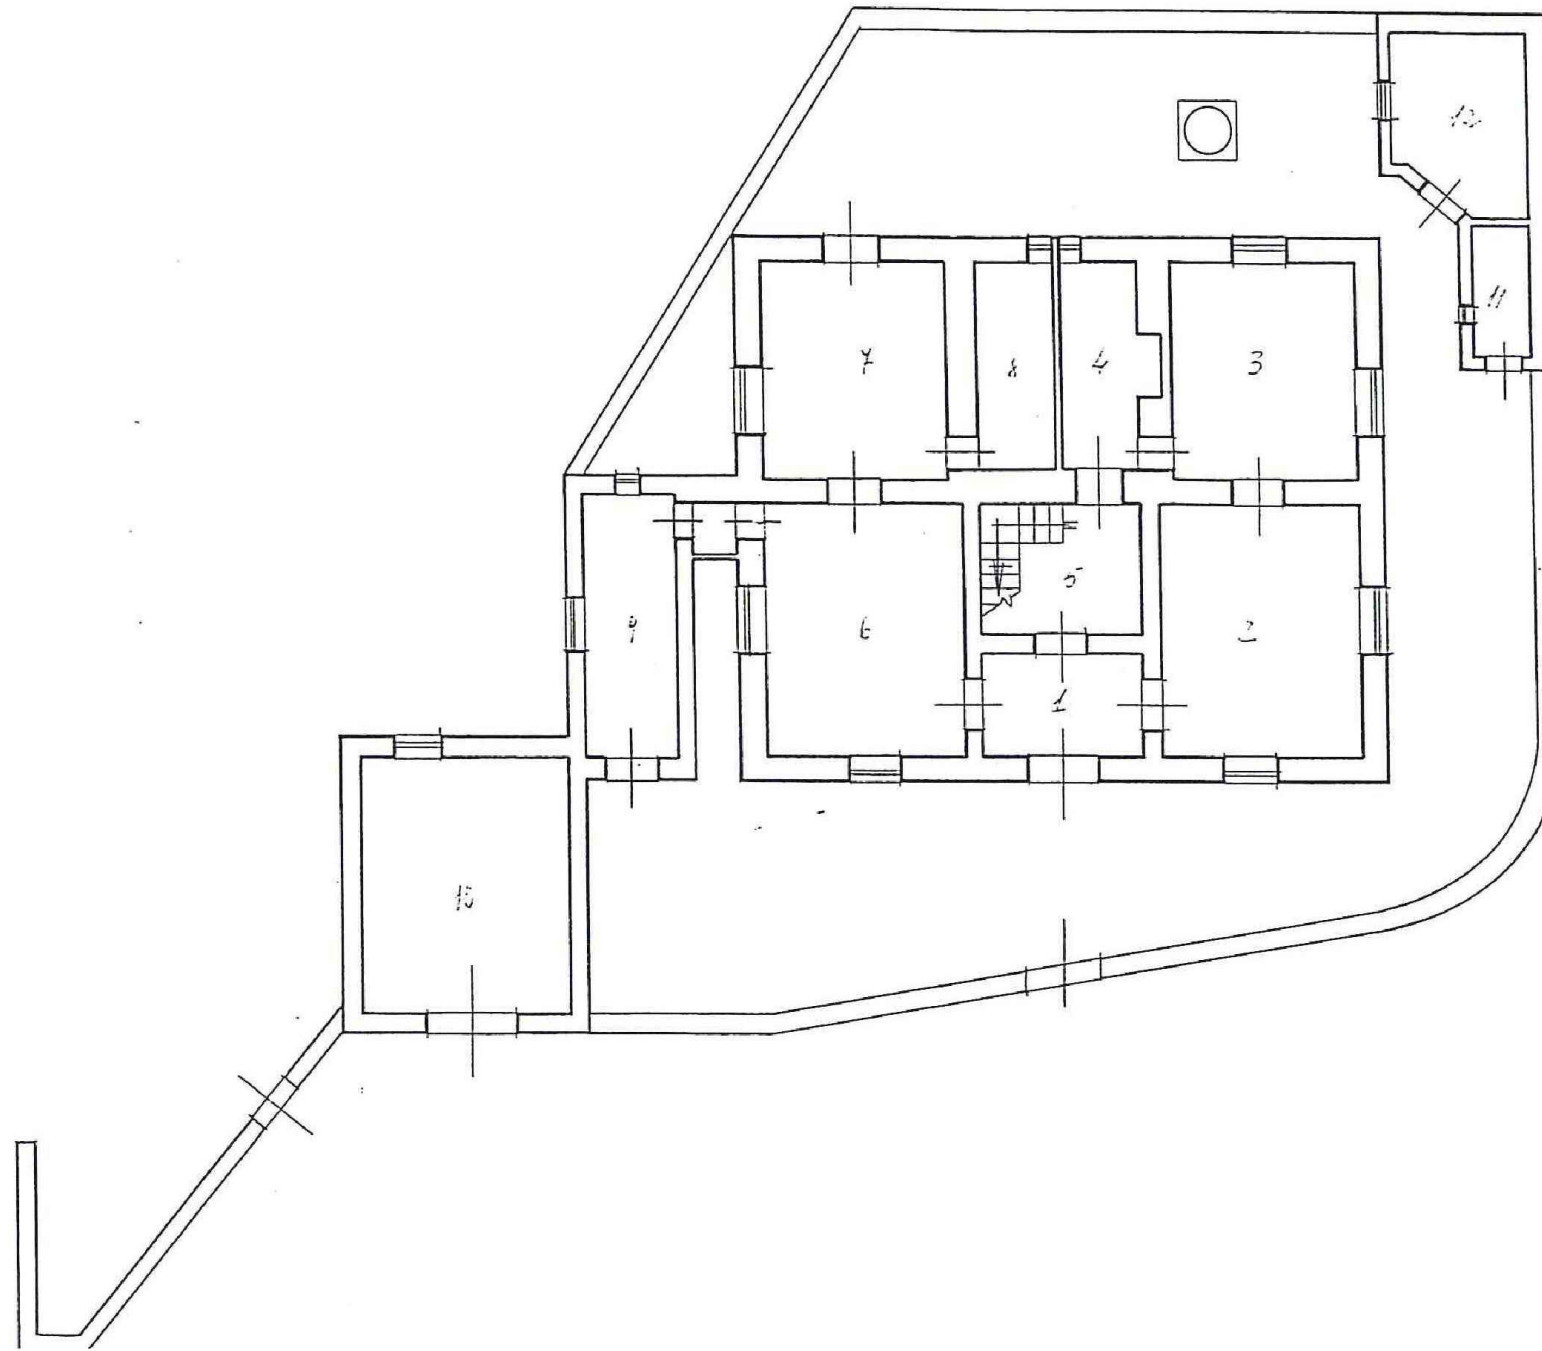

PLANIMETRIA GENERALE

Nota

- I contenuti grafici e metrici del presente elaborato sono stati desunti dai documenti d'archivio forniti dalla Marina Militare e pertanto dovrà esserne verificata la rispondenza allo stato dei luoghi a cura del soggetto interessato.

MINISTERO DELLA DIFESA



VALORIZZAZIONE TRAMITE CONCESSIONE IN USO DI FARI E SEGNALAMENTI DELLA MARINA MILITARE

Descrizione:

LOTTO 5 - FARO CADERINI

Oggetto:

PLANIMETRIA GENERALE

Scala:

1:150


Data:

Ottobre 2017

Tavola:

5.2

LOTTO 5 - FARO CADERINI - Siracusa

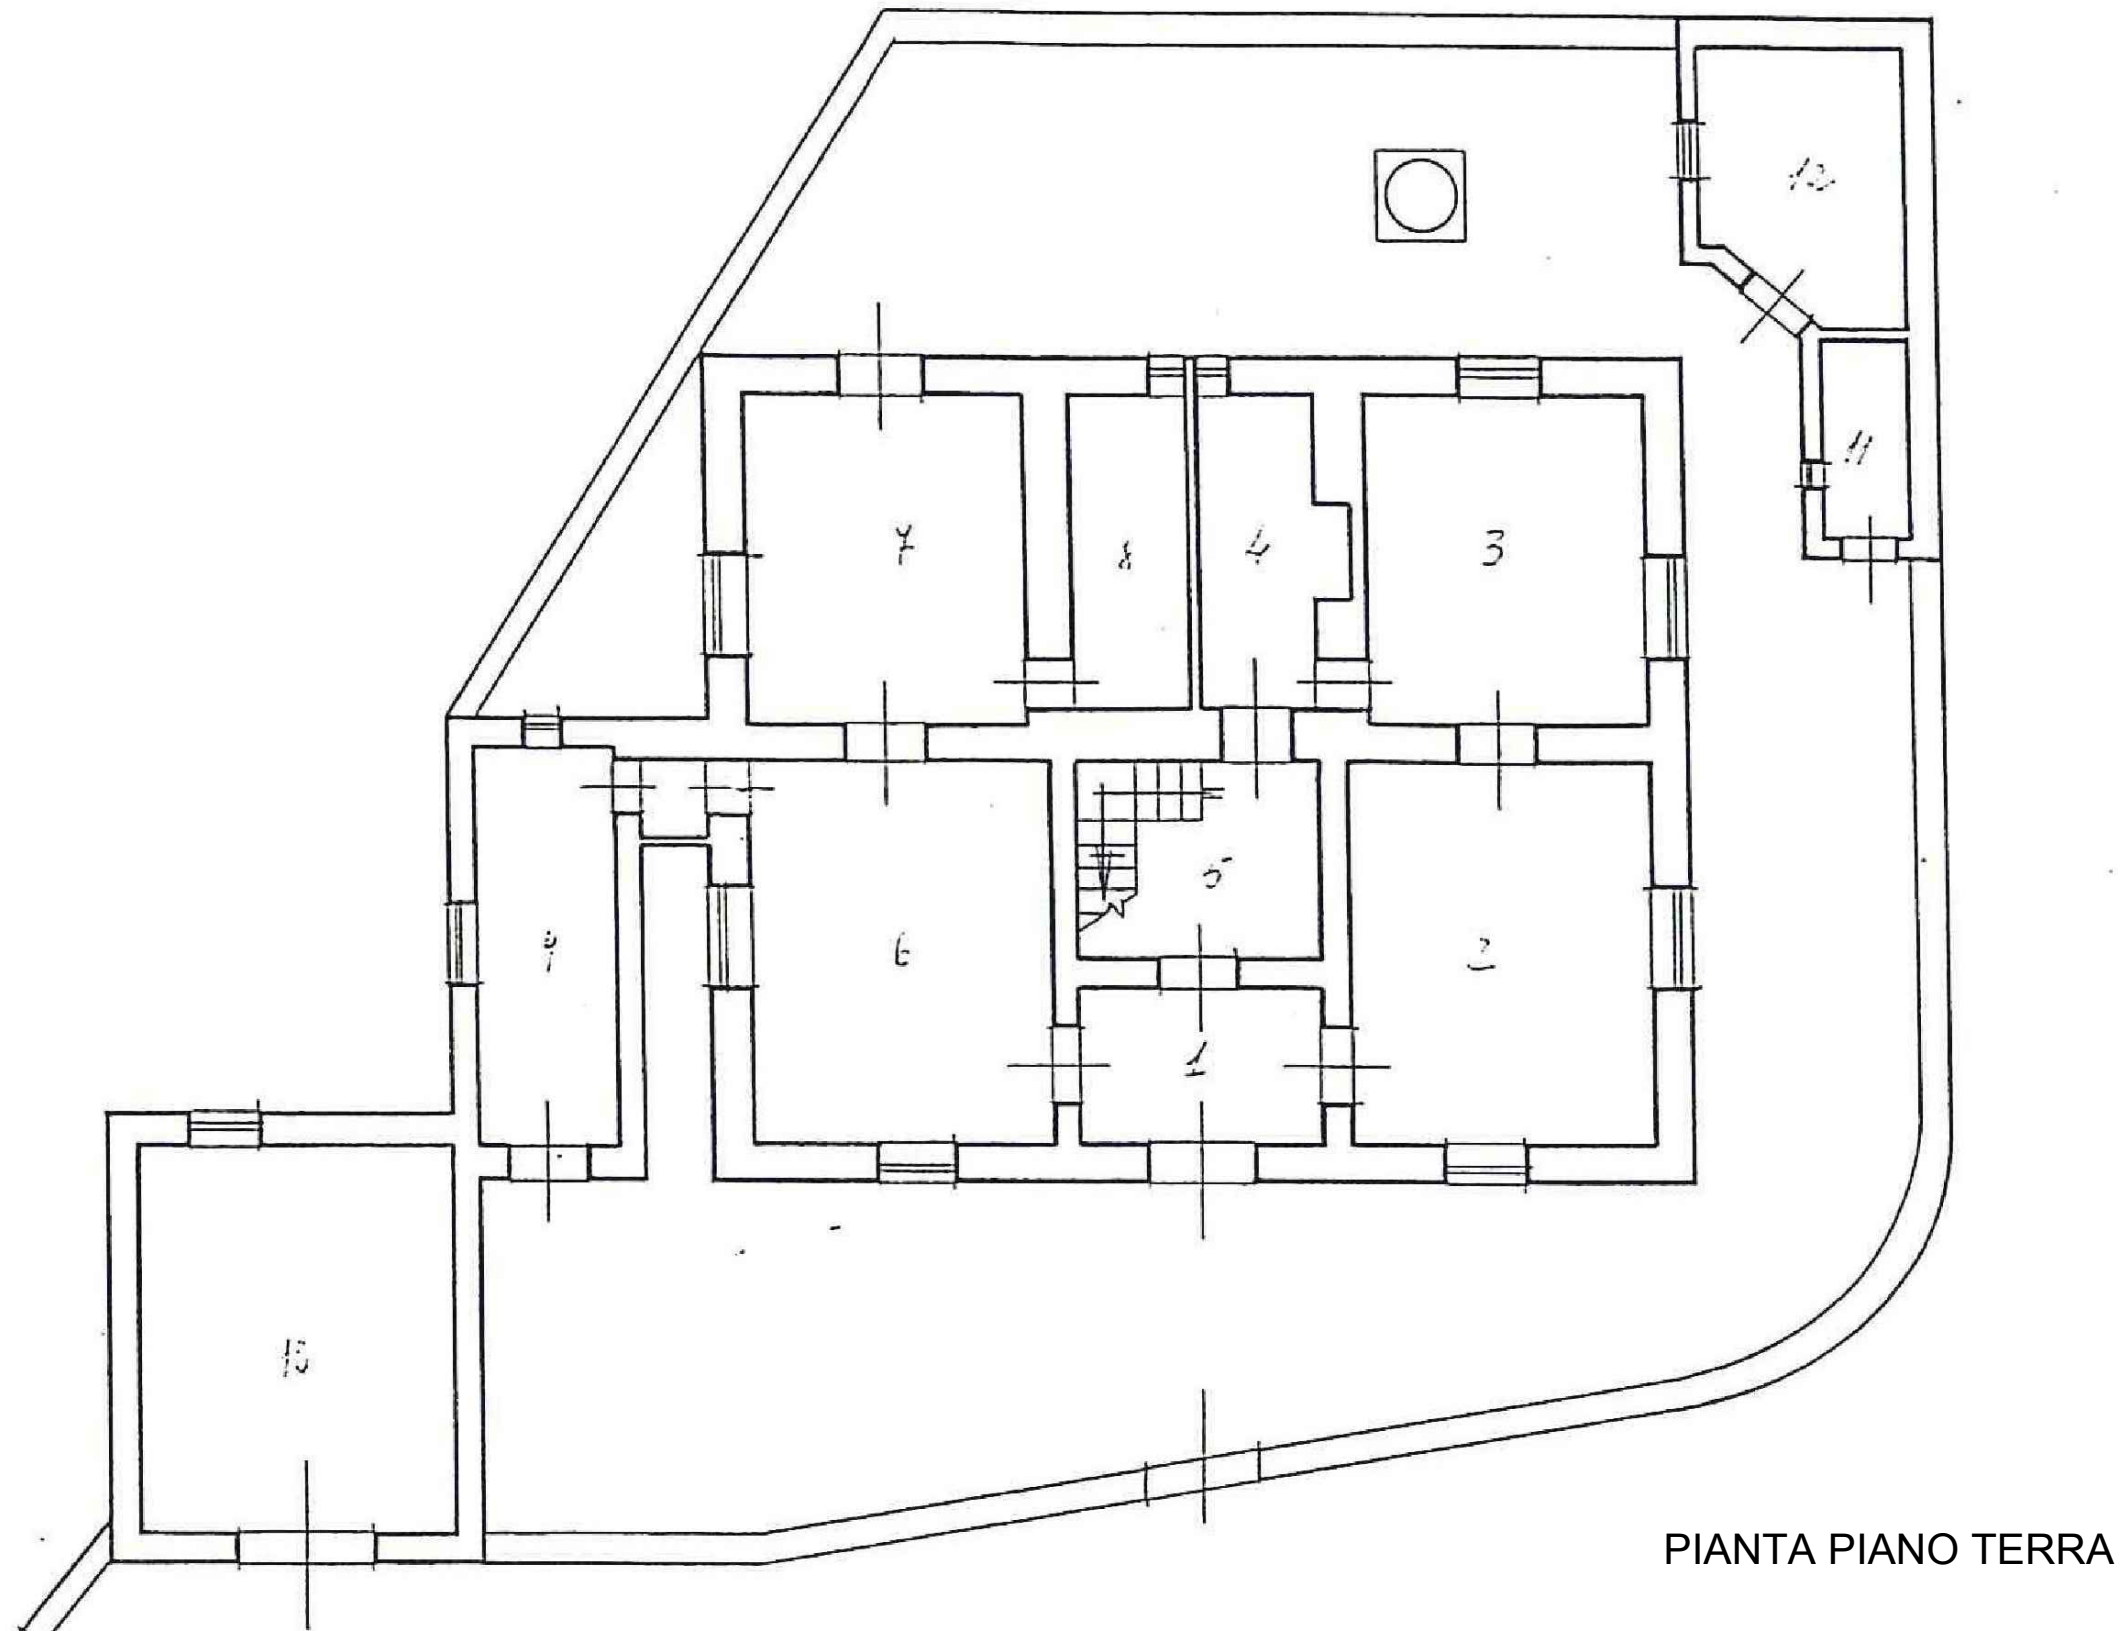

PIANTA PIANO TERRA

Nota

- I contenuti grafici e metrici del presente elaborato sono stati desunti dai documenti d'archivio forniti dalla Marina Militare e pertanto dovrà esserne verificata la rispondenza allo stato dei luoghi a cura del soggetto interessato.

MINISTERO DELLA DIFESA



VALORIZZAZIONE TRAMITE CONCESSIONE IN USO DI
FARI E SEGNALAMENTI DELLA MARINA MILITARE

Descrizione:

LOTTO 5 - FARO CADERINI

Oggetto:

PIANTA PIANO TERRA

Scala:

1:100


Data:

Ottobre 2017

Tavola:

5.3

LOTTO 5 - FARO CADERINI - Siracusa

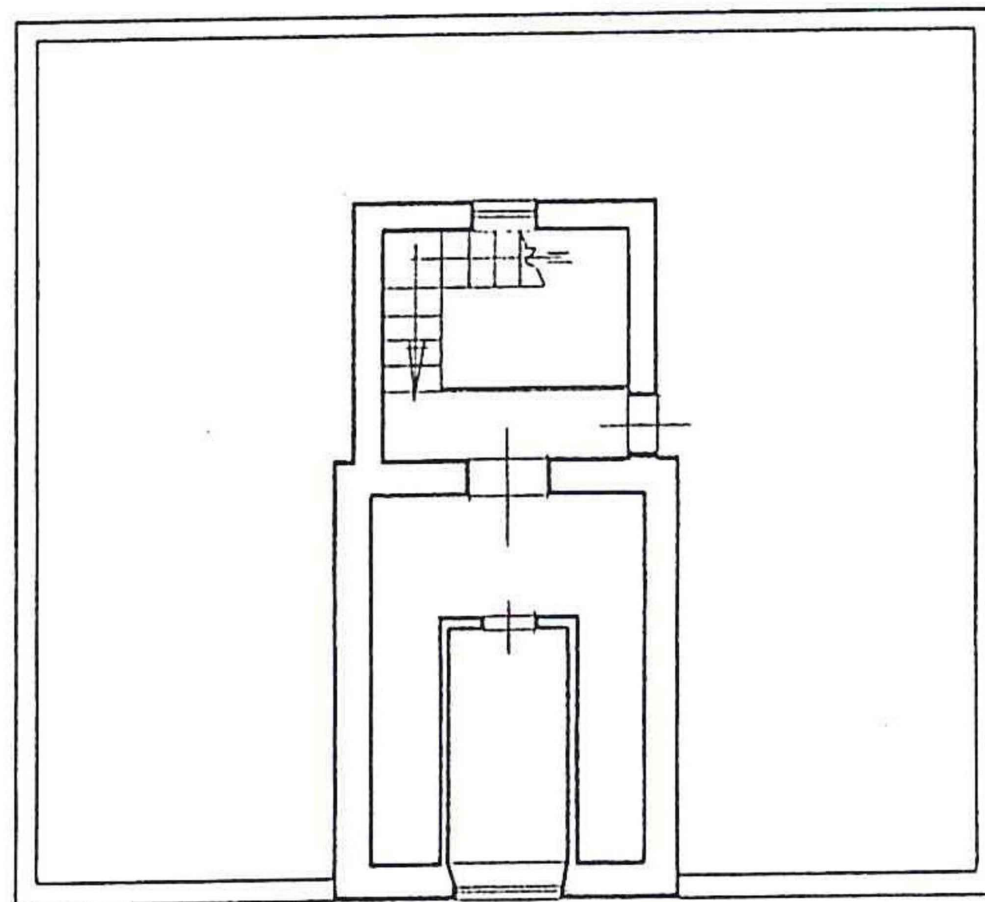

PIANTA PRIMO PIANO

Nota

- I contenuti grafici e metrici del presente elaborato sono stati desunti dai documenti d'archivio forniti dalla Marina Militare e pertanto dovrà esserne verificata la rispondenza allo stato dei luoghi a cura del soggetto interessato.

MINISTERO DELLA DIFESA



VALORIZZAZIONE TRAMITE CONCESSIONE IN USO DI
FARI E SEGNALAMENTI DELLA MARINA MILITARE

Descrizione:

LOTTO 5 - FARO CADERINI

Oggetto:

PIANTA PRIMO PIANO

Scala:

1:100

Data:

Ottobre 2017

Tavola:

5.4