




LOTTO 2 - FARO DI CAPO RIZZUTO

PLANIMETRIA GENERALE

PROSPETTO LATO POSTERIORE

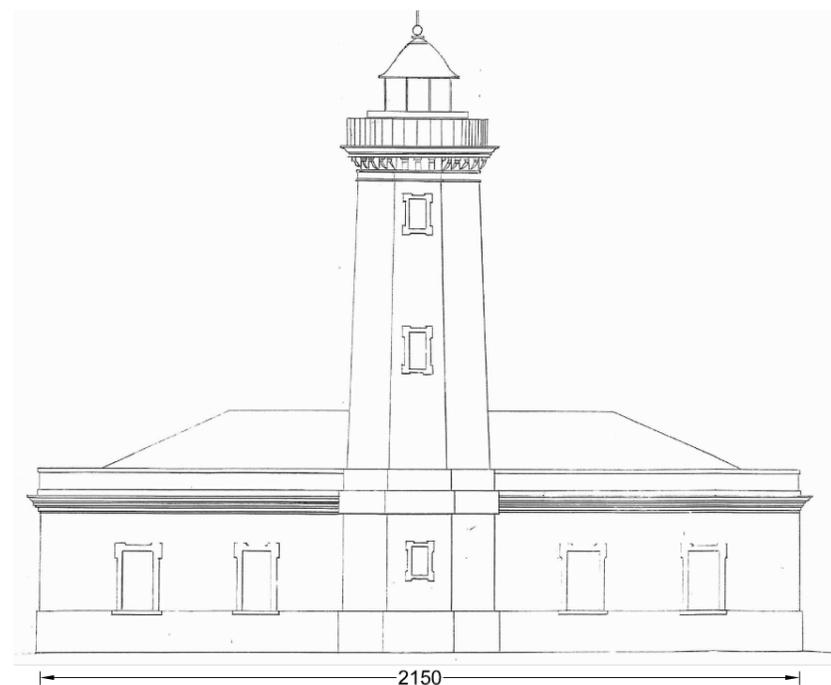

SEZIONE A-B

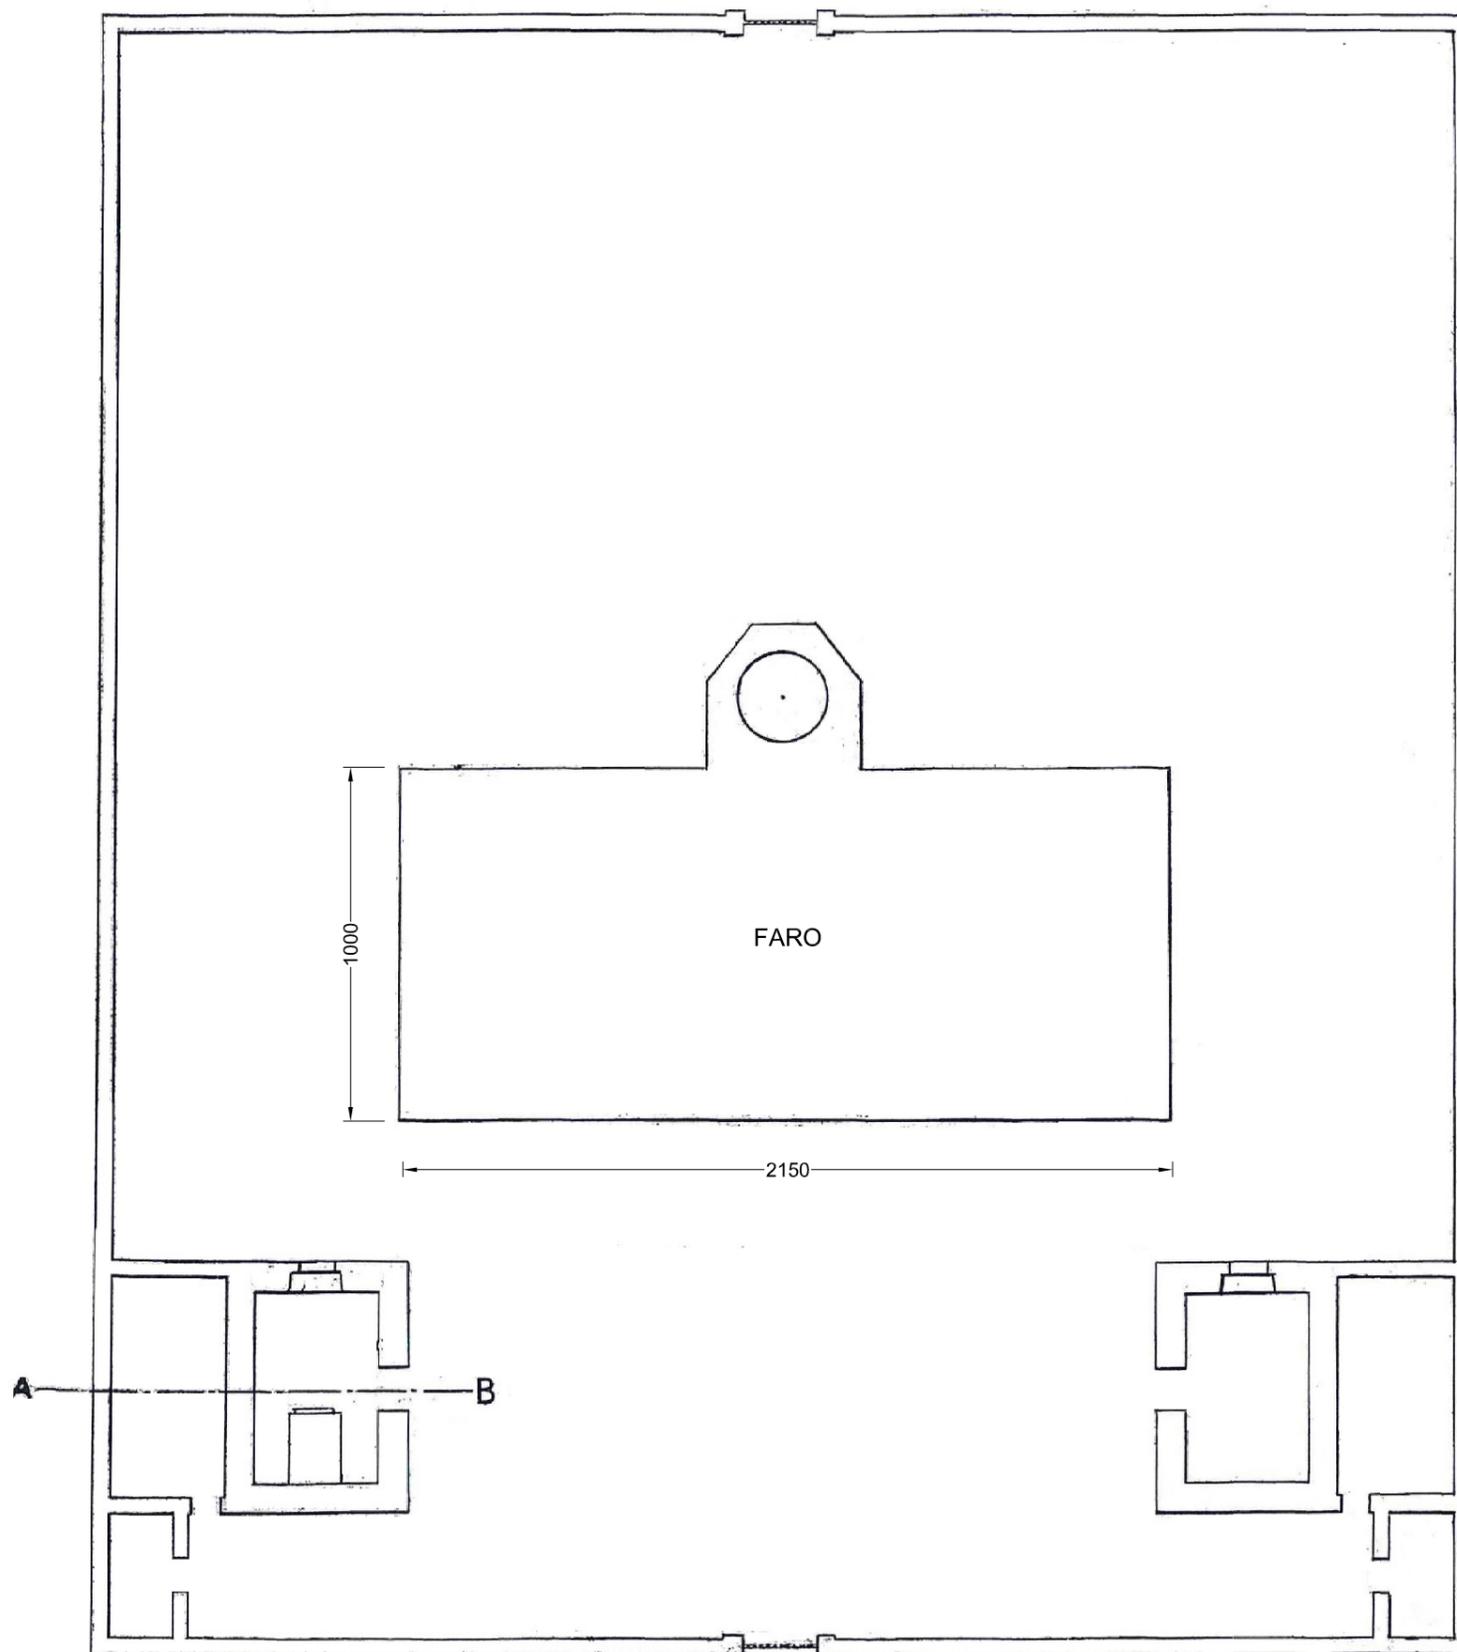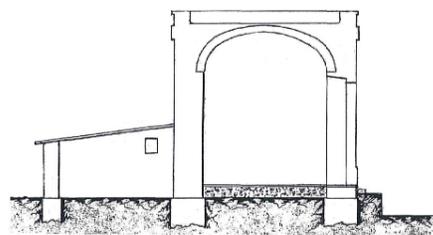

Nota

- Tutte le quote sono espresse in centimetri.
- I contenuti grafici e metrici del presente elaborato sono stati desunti dai documenti d'archivio forniti dalla Marina Militare e pertanto dovrà esserne verificata la rispondenza allo stato dei luoghi a cura del soggetto interessato.

MINISTERO DELLA DIFESA



VALORIZZAZIONE TRAMITE CONCESSIONE IN USO DI
FARI E SEGNALAMENTI DELLA MARINA MILITARE

Descrizione:
LOTTO 2 - FARO DI CAPO RIZZUTO

Oggetto:
PLANIMETRIA GENERALE - PROSPETTO - SEZIONE


Scala:
1:200

Data:
Settembre 2016


Tavola:

2.1

LOTTO 2 - FARO DI CAPO RIZZUTO

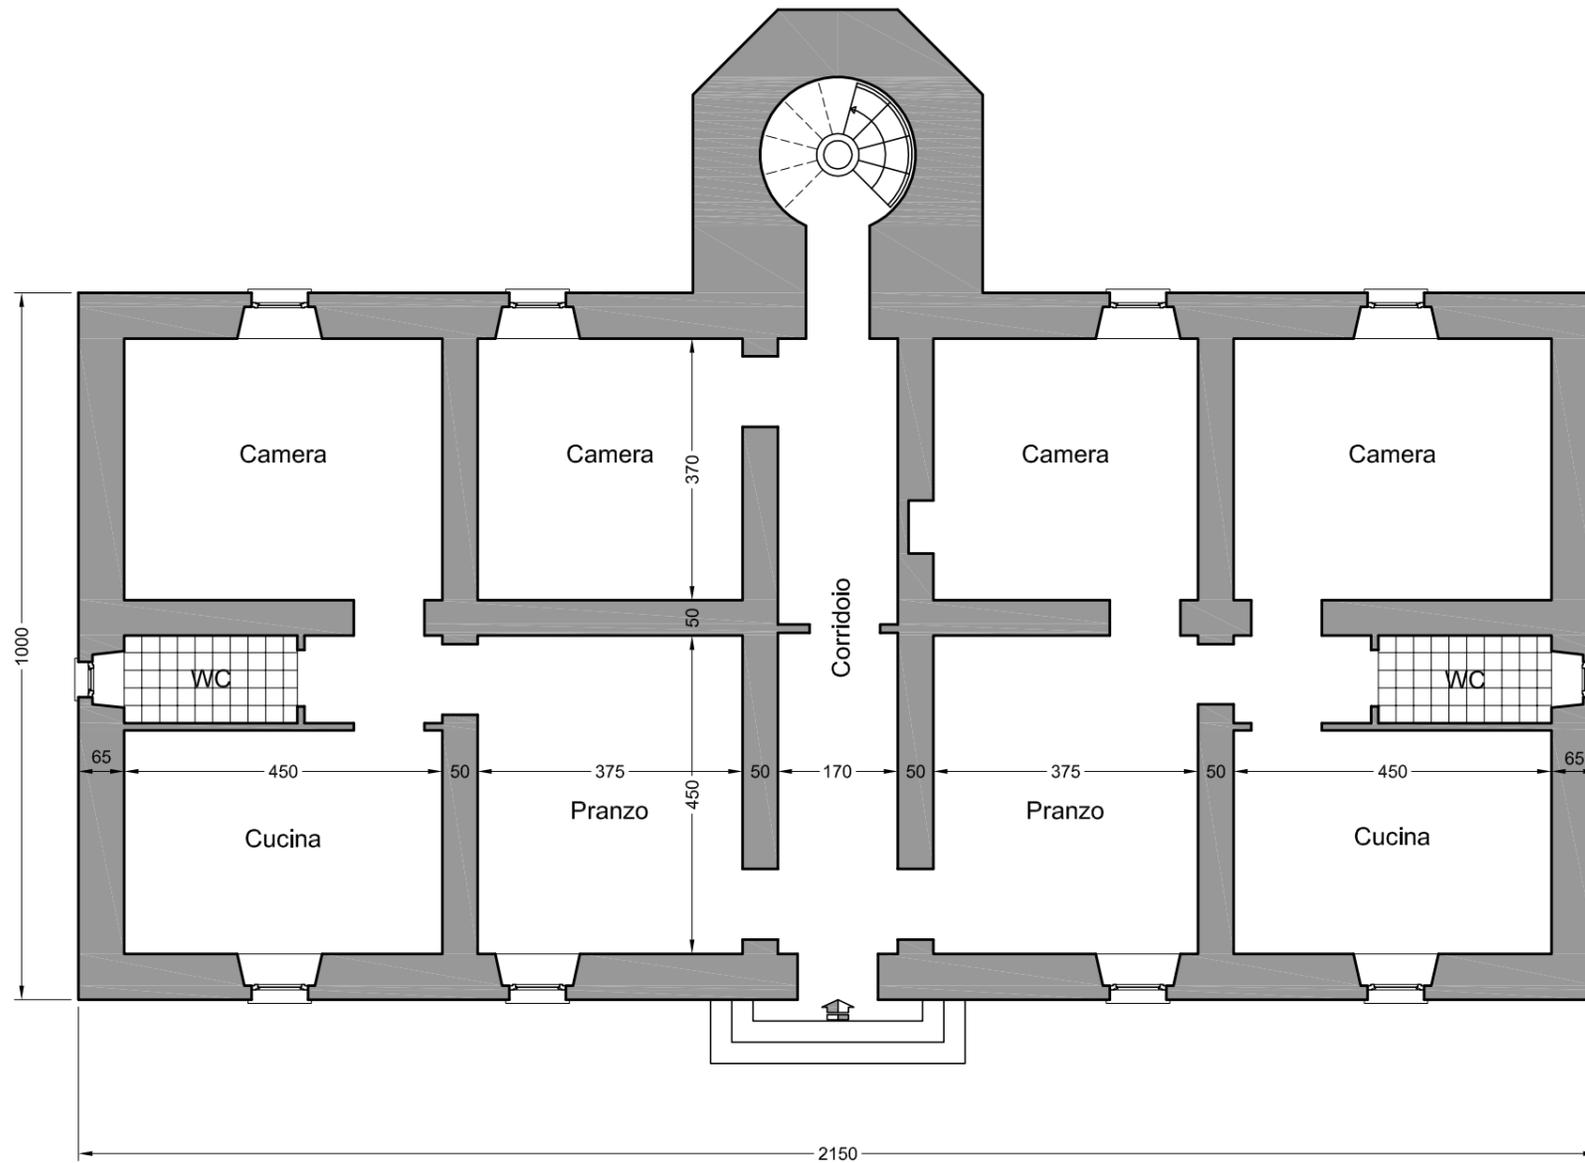

PIANTA PIANO TERRA

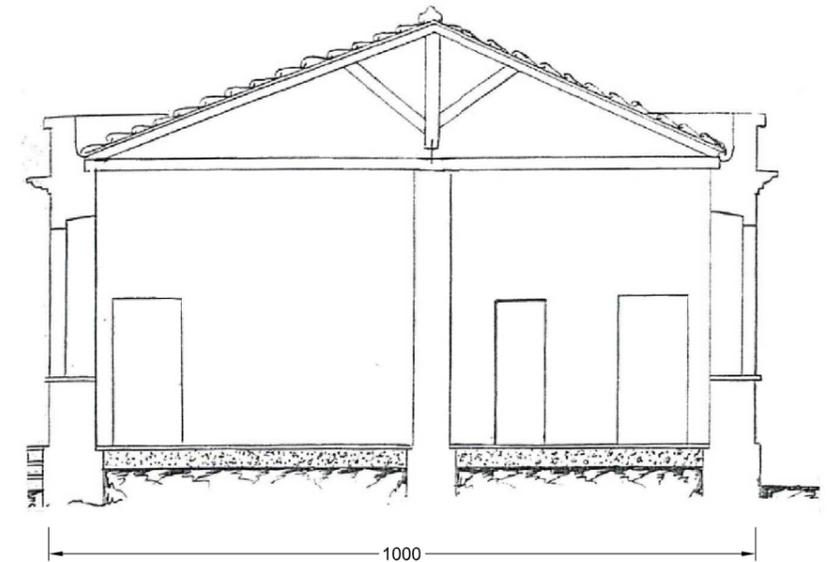

SEZIONE TIPO

Nota

- Tutte le quote sono espresse in centimetri.
- I contenuti grafici e metrici del presente elaborato sono stati desunti dai documenti d'archivio forniti dalla Marina Militare e pertanto dovrà esserne verificata la rispondenza allo stato dei luoghi a cura del soggetto interessato.

MINISTERO DELLA DIFESA



VALORIZZAZIONE TRAMITE CONCESSIONE IN USO DI FARI E SEGNALAMENTI DELLA MARINA MILITARE

Descrizione:
LOTTO 2 - FARO DI CAPO RIZZUTO

Oggetto:
PIANTA PIANO TERRA - SEZIONE

Scala:
1:100

Data:
Settembre 2016

Tavola:

2.2