



LOTTO 4 - FARO DI CAPO RIZZUTO

PLANIMETRIA GENERALE

PROSPETTO LATO POSTERIORE

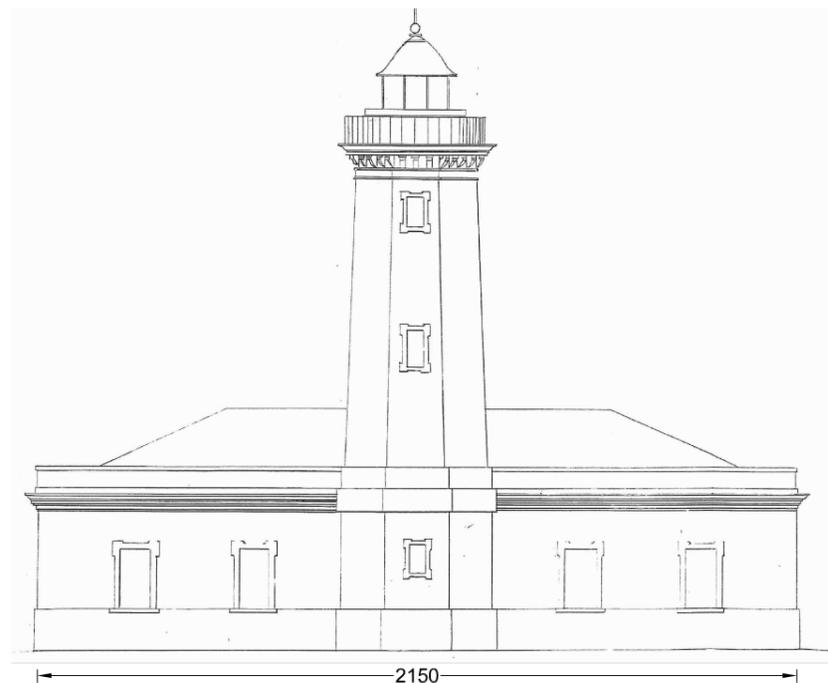


SEZIONE A-B

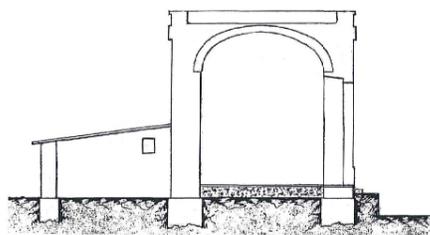

Nota

- Tutte le quote sono espresse in centimetri.
- I contenuti grafici e metrici del presente elaborato sono stati desunti dai documenti d'archivio forniti dalla Marina Militare e pertanto dovrà esserne verificata la rispondenza allo stato dei luoghi a cura del soggetto interessato.

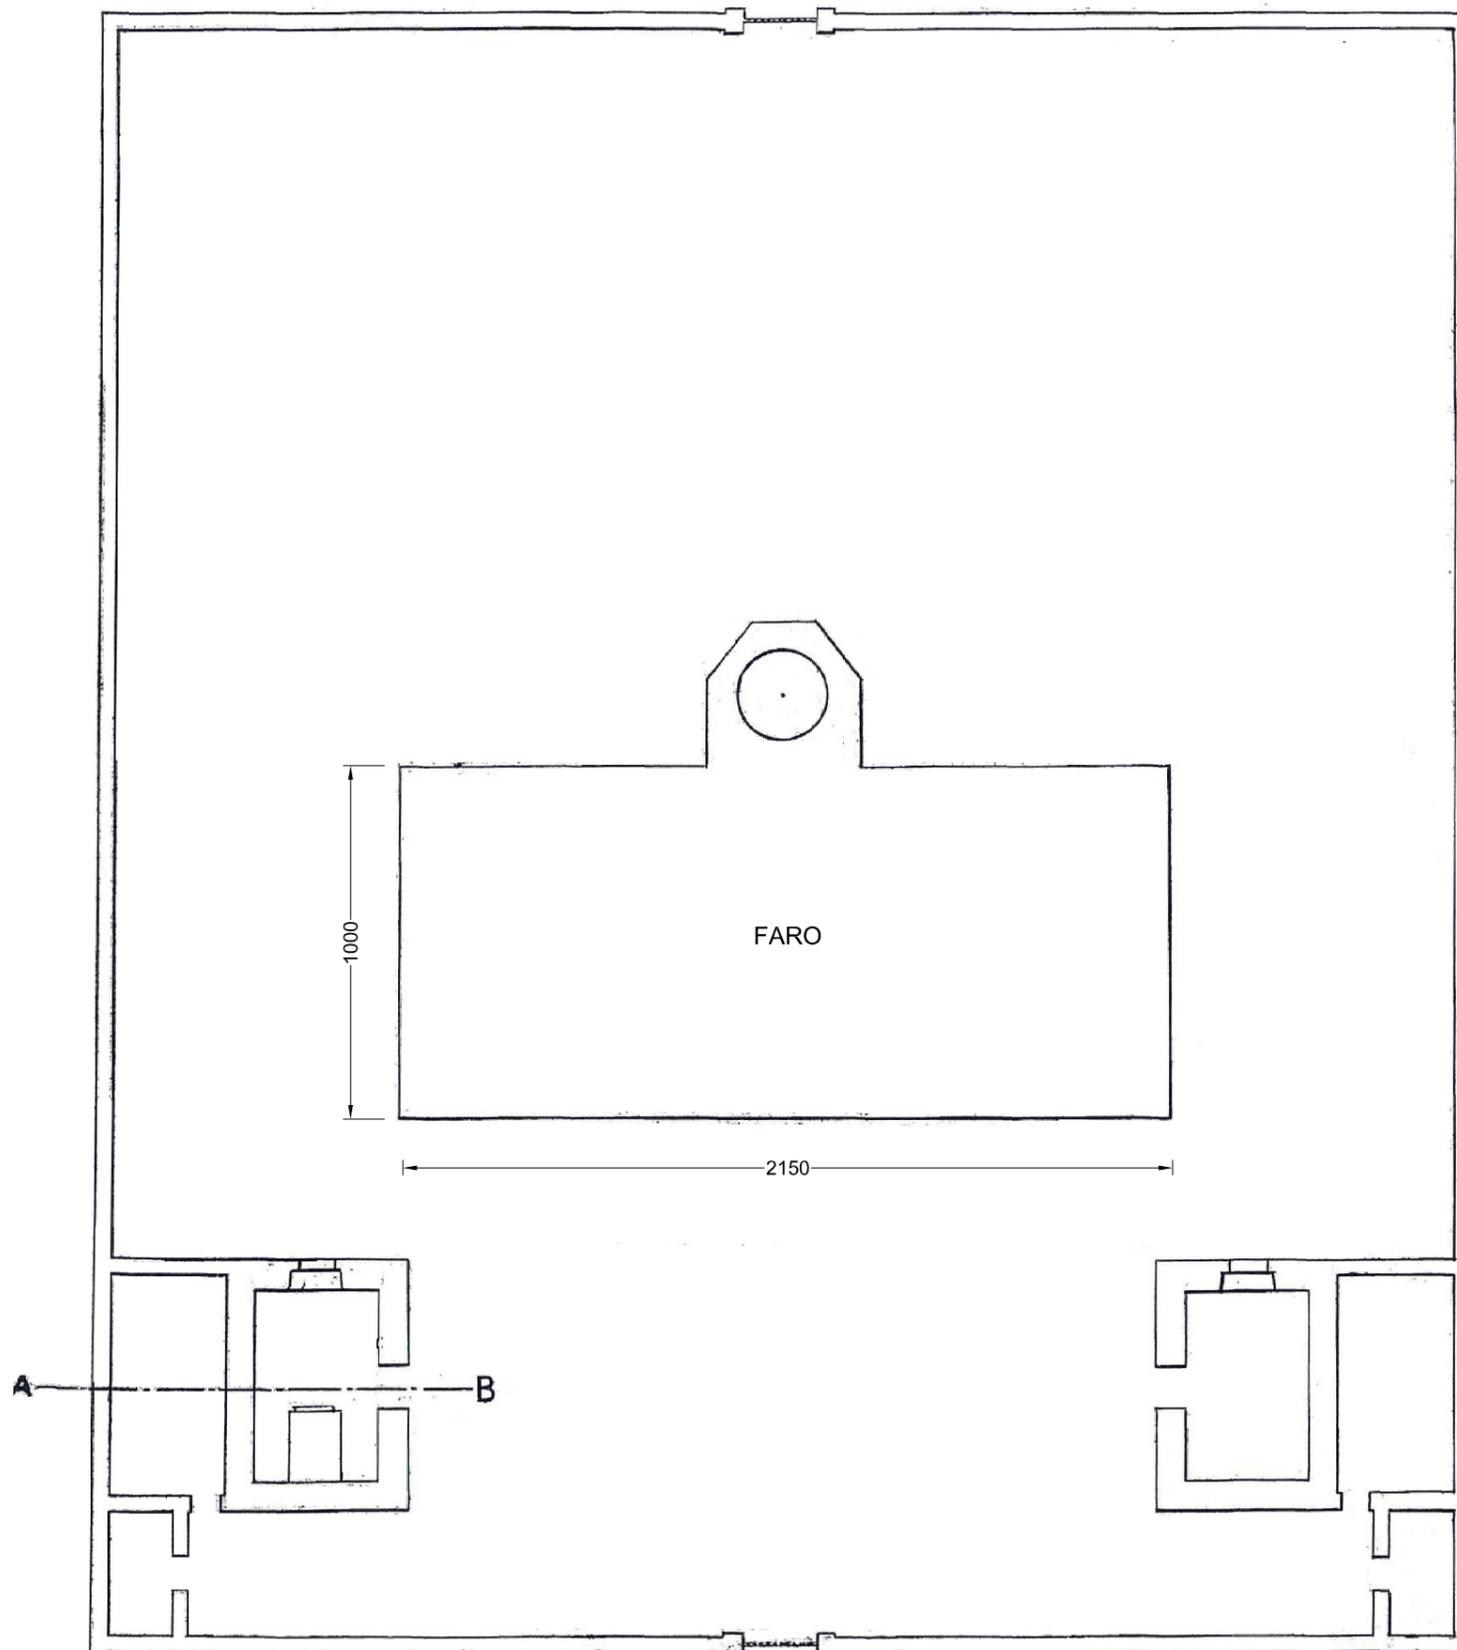

MINISTERO DELLA DIFESA



VALORIZZAZIONE TRAMITE CONCESSIONE IN USO DI
FARI E SEGNALAMENTI DELLA MARINA MILITARE

Descrizione:
LOTTO 4 - FARO DI CAPO RIZZUTO

Oggetto:
PLANIMETRIA GENERALE - PROSPETTO - SEZIONE


Scala:
1:200

Data:
Ottobre 2017


Tavola:

4.1

LOTTO 4 - FARO DI CAPO RIZZUTO

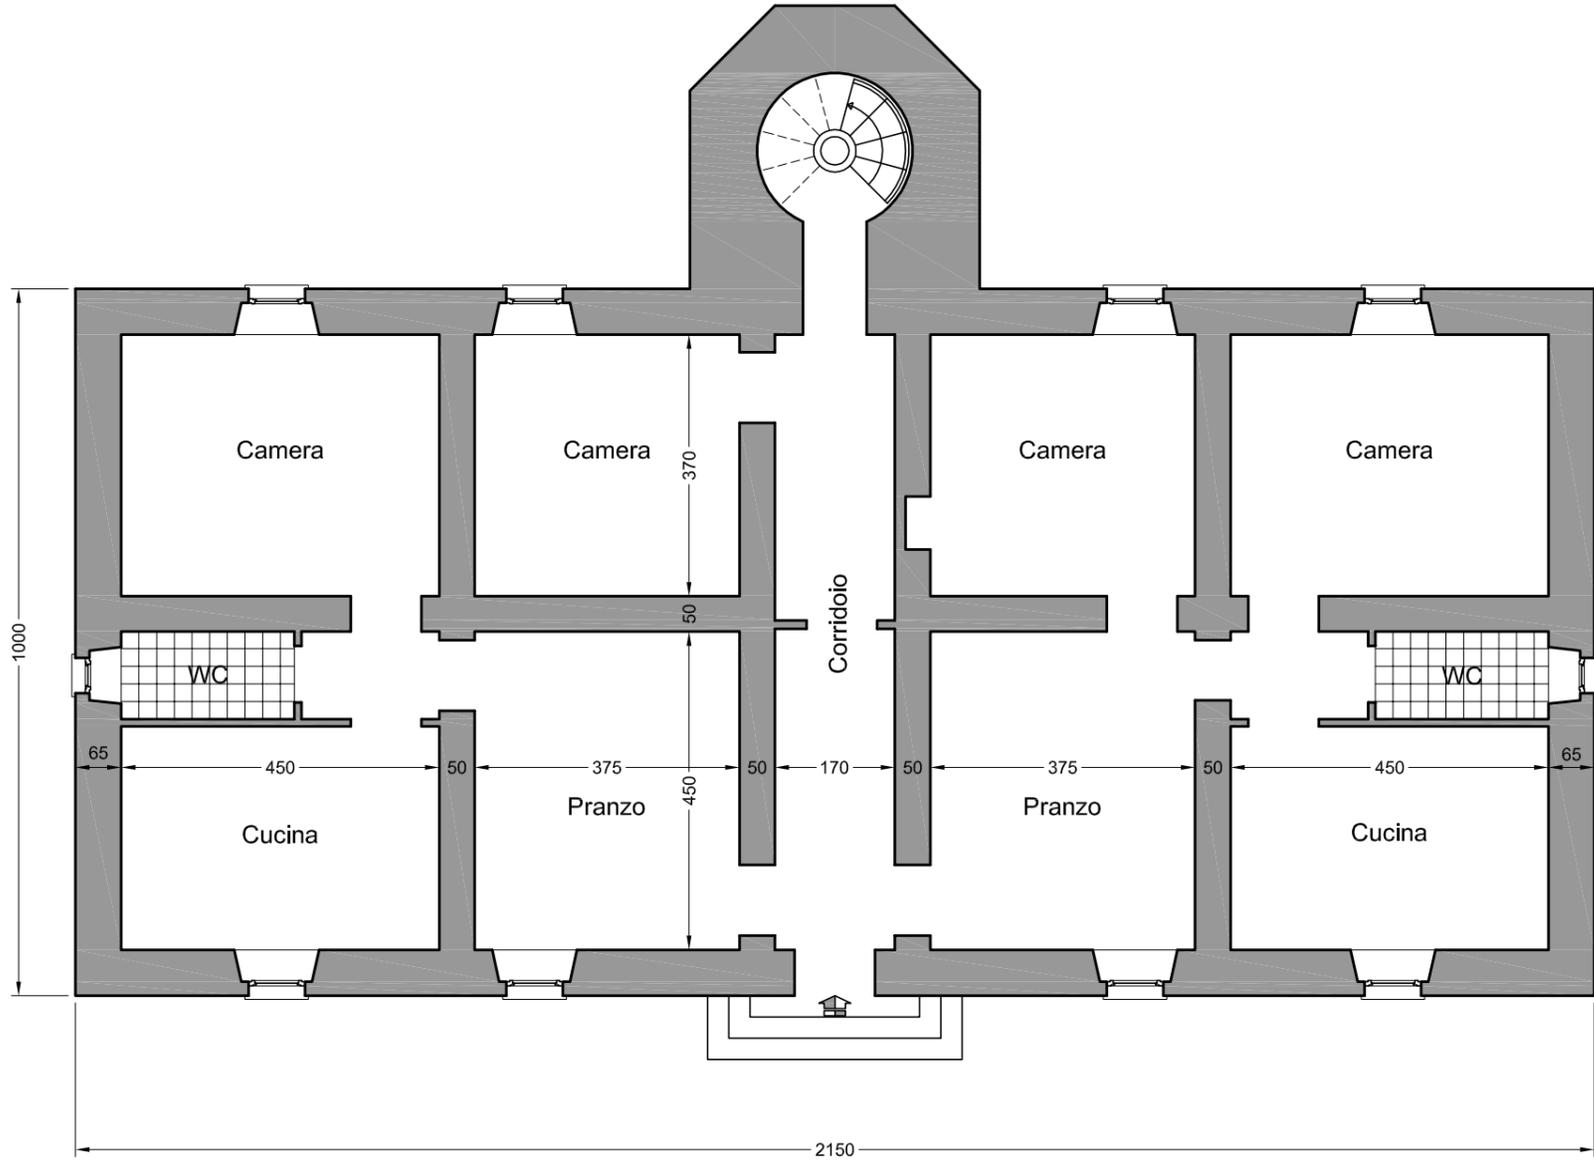

PIANTA PIANO TERRA

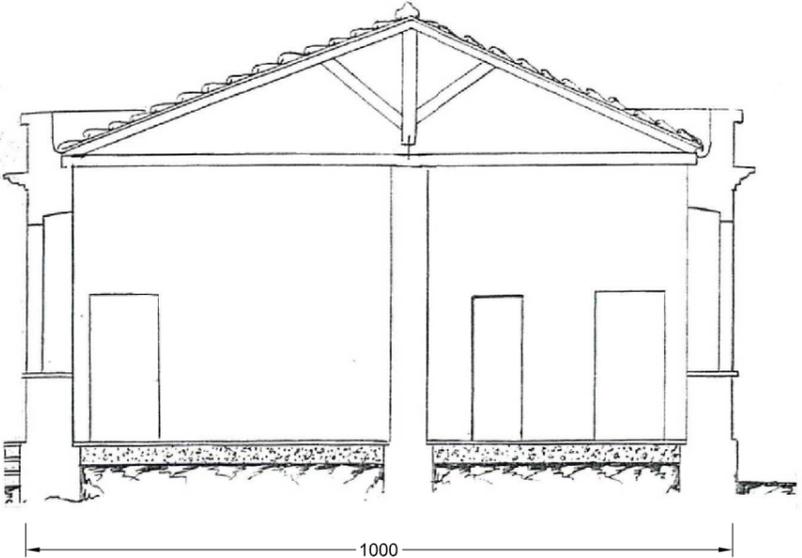

SEZIONE TIPO

Nota
 - Tutte le quote sono espresse in centimetri.
 - I contenuti grafici e metrici del presente elaborato sono stati desunti dai documenti d'archivio forniti dalla Marina Militare e pertanto dovrà esserne verificata la rispondenza allo stato dei luoghi a cura del soggetto interessato.

MINISTERO DELLA DIFESA 	VALORIZZAZIONE TRAMITE CONCESSIONE IN USO DI FARI E SEGNALAMENTI DELLA MARINA MILITARE	Descrizione: LOTTO 4 - FARO DI CAPO RIZZUTO	Scala: 1:100	Tavola: 4.2
		Oggetto: PIANTA PIANO TERRA - SEZIONE	Data: Ottobre 2017	