



# LOTTO 4 - FARO DI TORRE PREPOSTI - VIESTE (FG)

## PLANIMETRIA GENERALE

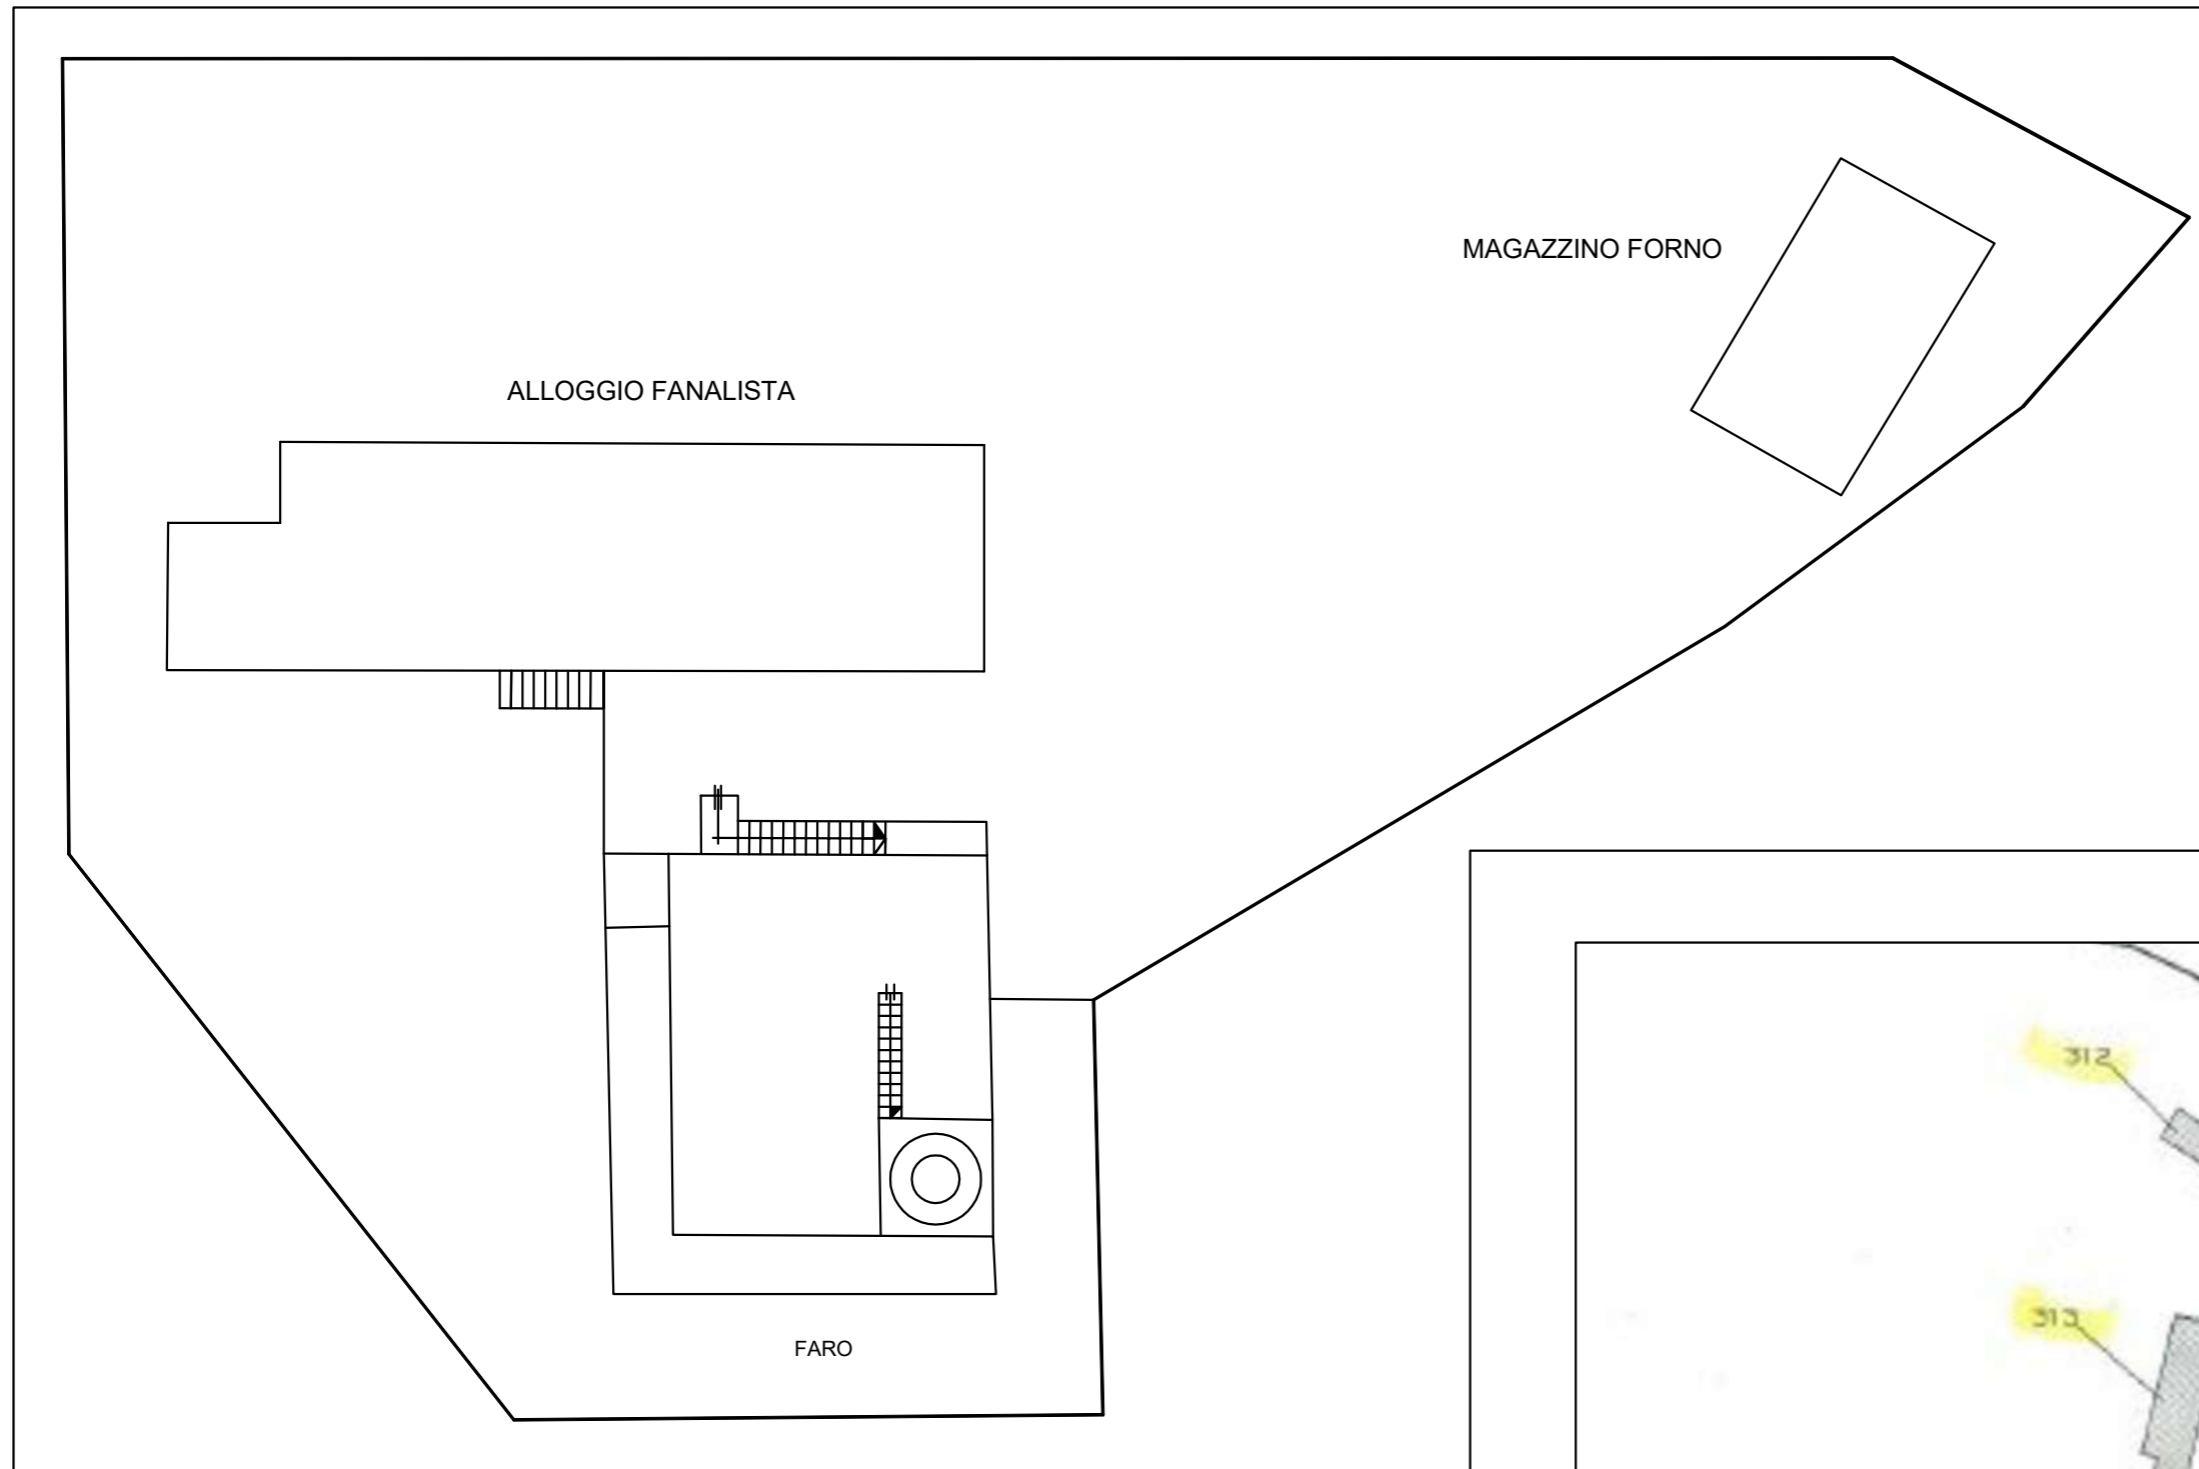

ESTRATTO DI MAPPA  
Comune di Vieste - NCT  
- Fg. 60/A p.IIa 14 (faro);  
- Fg. 60/A p.IIa 313 (alloggio);  
- Fg. 60/A p.IIa 312 (magazzino forno);  
- Fg. 60/A p.IIa 504/rata (sedime).

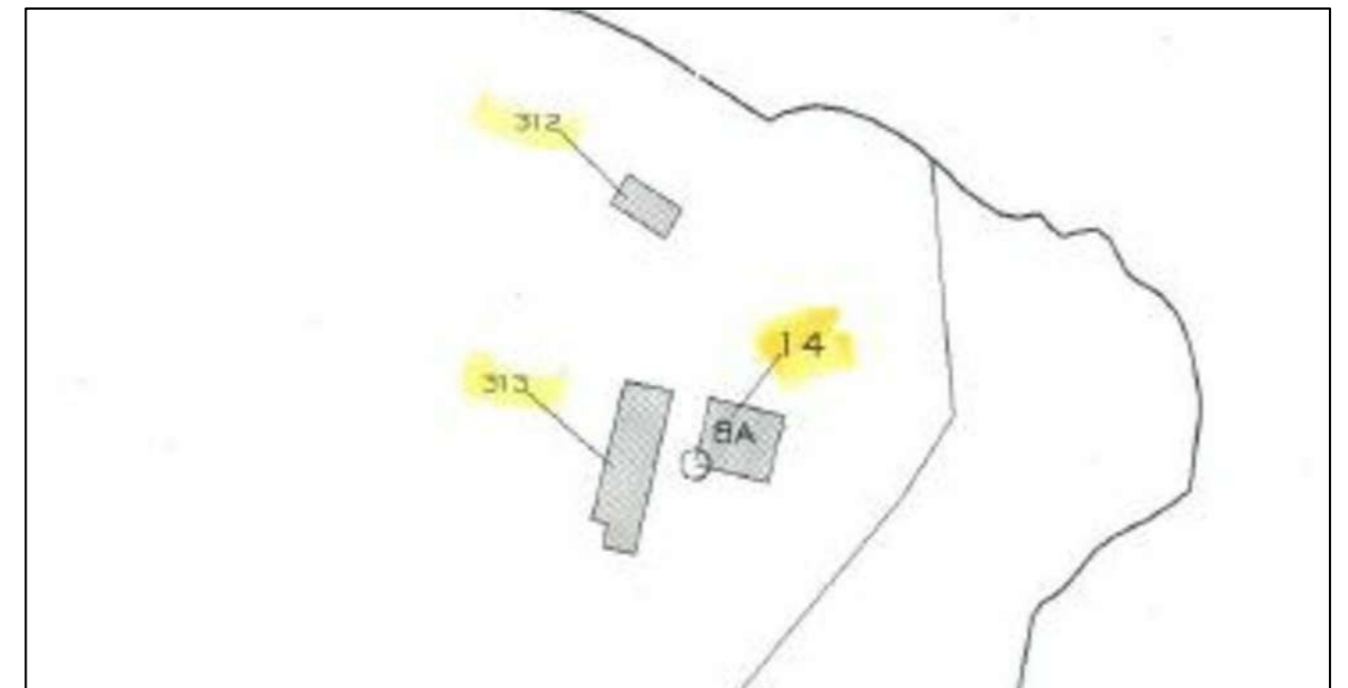

### Nota

- Tutte le quote sono espresse in metri.
- I contenuti grafici e metrici del presente elaborato sono stati desunti dai documenti d'archivio forniti dalla Marina Militare e pertanto dovrà esserne verificata la rispondenza allo stato dei luoghi a cura del soggetto interessato.

MINISTERO DELLA DIFESA



VALORIZZAZIONE TRAMITE CONCESSIONE IN USO DI  
FARI E SEGNALAMENTI DELLA MARINA MILITARE

Descrizione:

LOTTO 4 - FARO DI TORRE PREPOSTI - VIESTE (FG)

Oggetto:

PLANIMETRIA GENERALE - ESTRATTO DI MAPPA

Scala:

1:200

Data:



Settembre 2016

Tavola:

4.1

# LOTTO 4 - FARO DI TORRE PREPOSTI - VIESTE (FG)

## PIANTA ALLOGGIO FANALISTA E MAGAZZINO FORNO

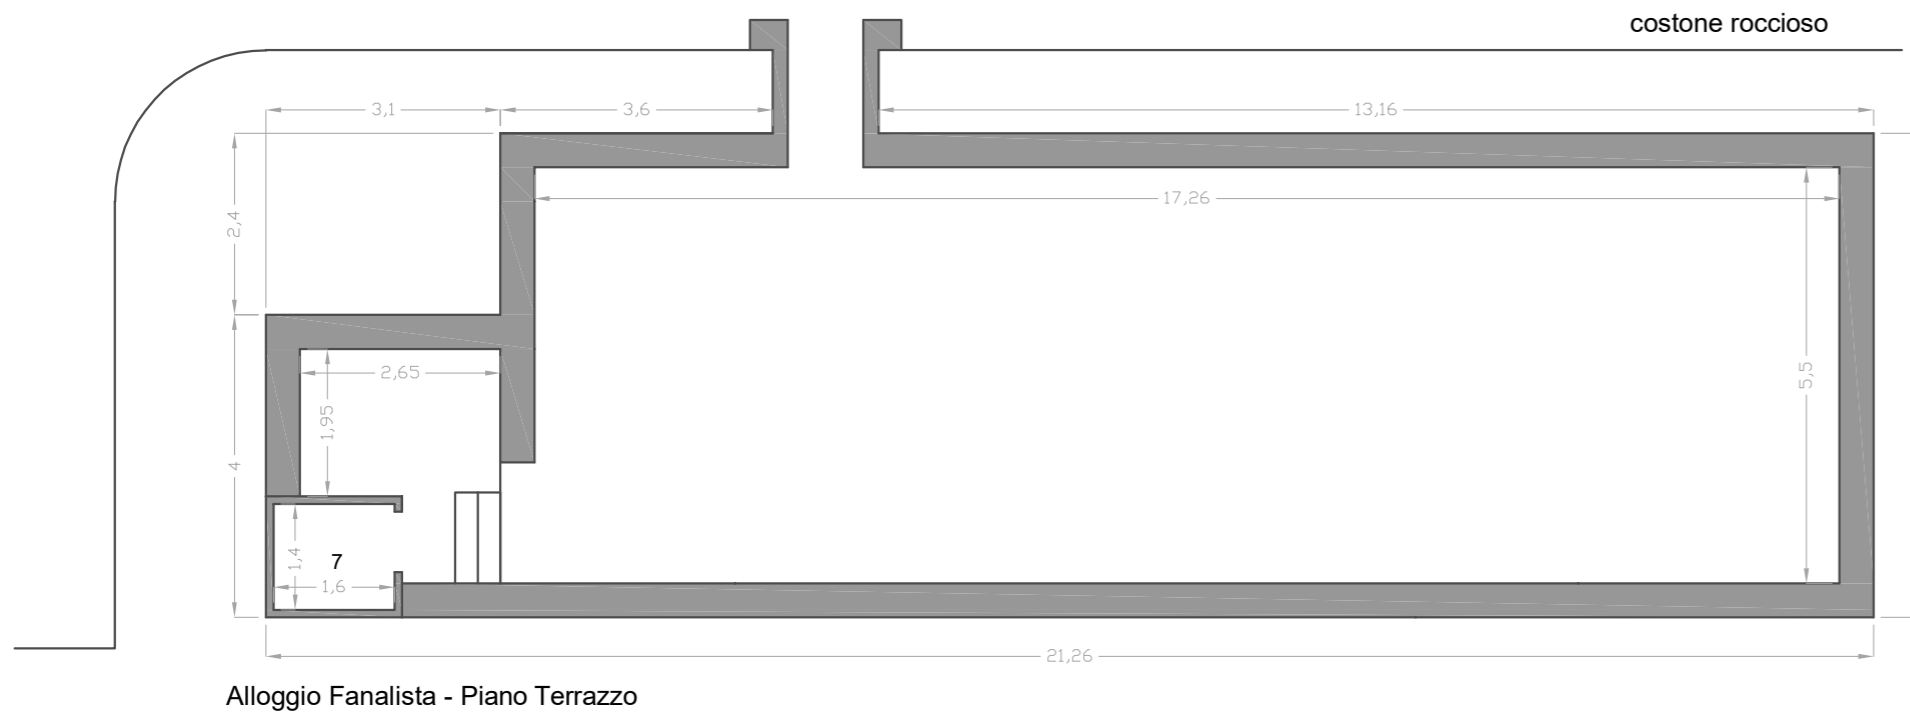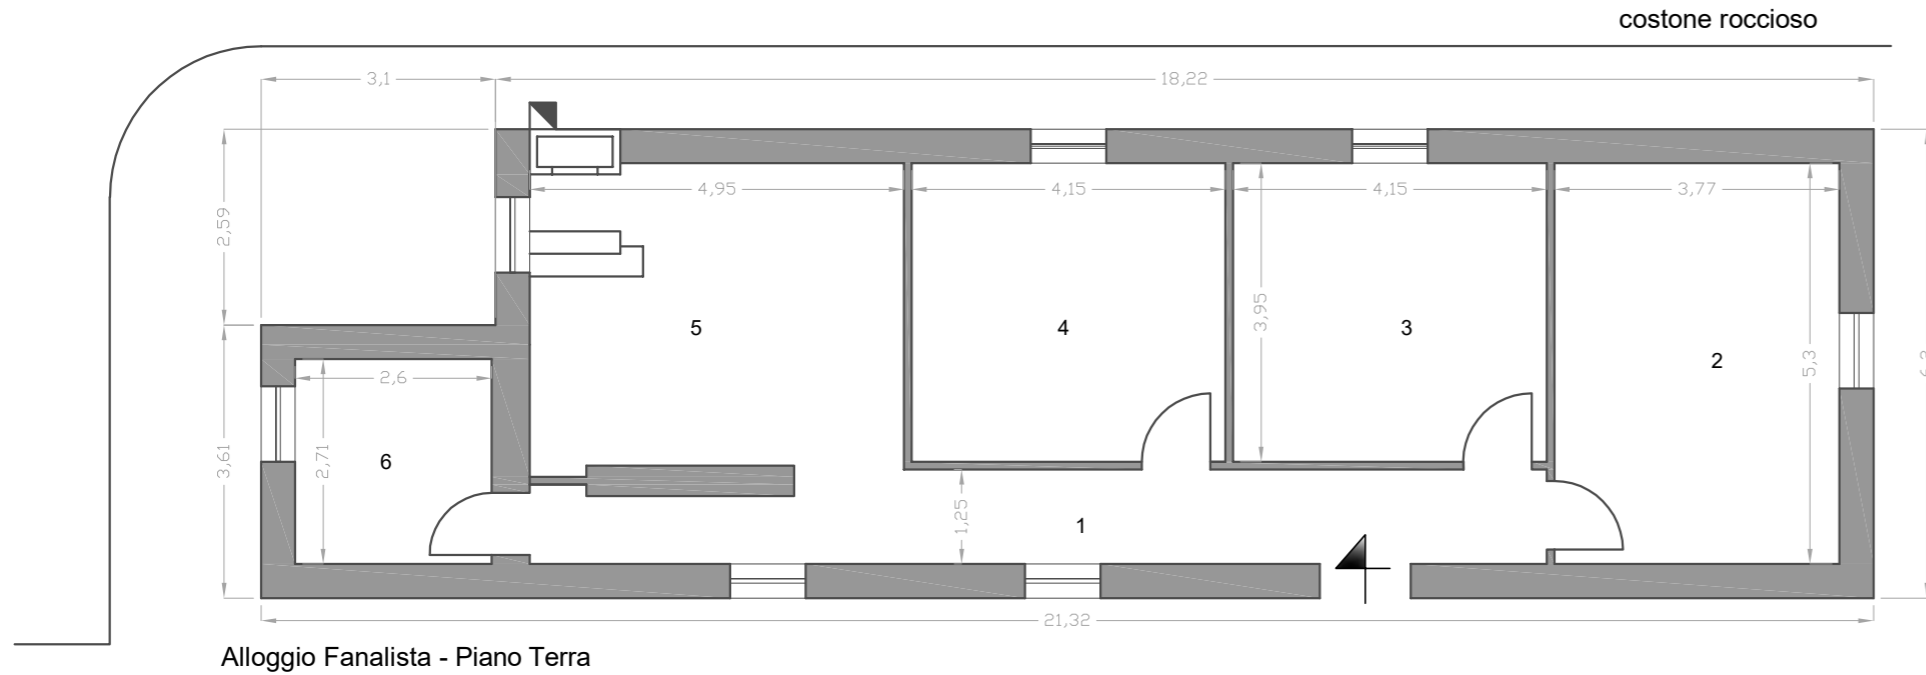

### Nota

- Tutte le quote sono espresse in metri.
- I contenuti grafici e metrici del presente elaborato sono stati desunti dai documenti d'archivio forniti dalla Marina Militare e pertanto dovrà esserne verificata la rispondenza allo stato dei luoghi a cura del soggetto interessato.

MINISTERO DELLA DIFESA



VALORIZZAZIONE TRAMITE CONCESSIONE IN USO DI FARI E SEGNALAMENTI DELLA MARINA MILITARE

Descrizione:

LOTTO 4 - FARO DI TORRE PREPOSTI - VIESTE (FG)

Oggetto:

PIANTA ALLOGGIO FANALISTA E MAGAZZINO FORNO

Scala:

1:100

Data:


Settembre 2016

Tavola:

4.2

# LOTTO 4 - FARO DI TORRE PREPOSTI - VIESTE (FG)

## PIANTA E SEZIONE FARO

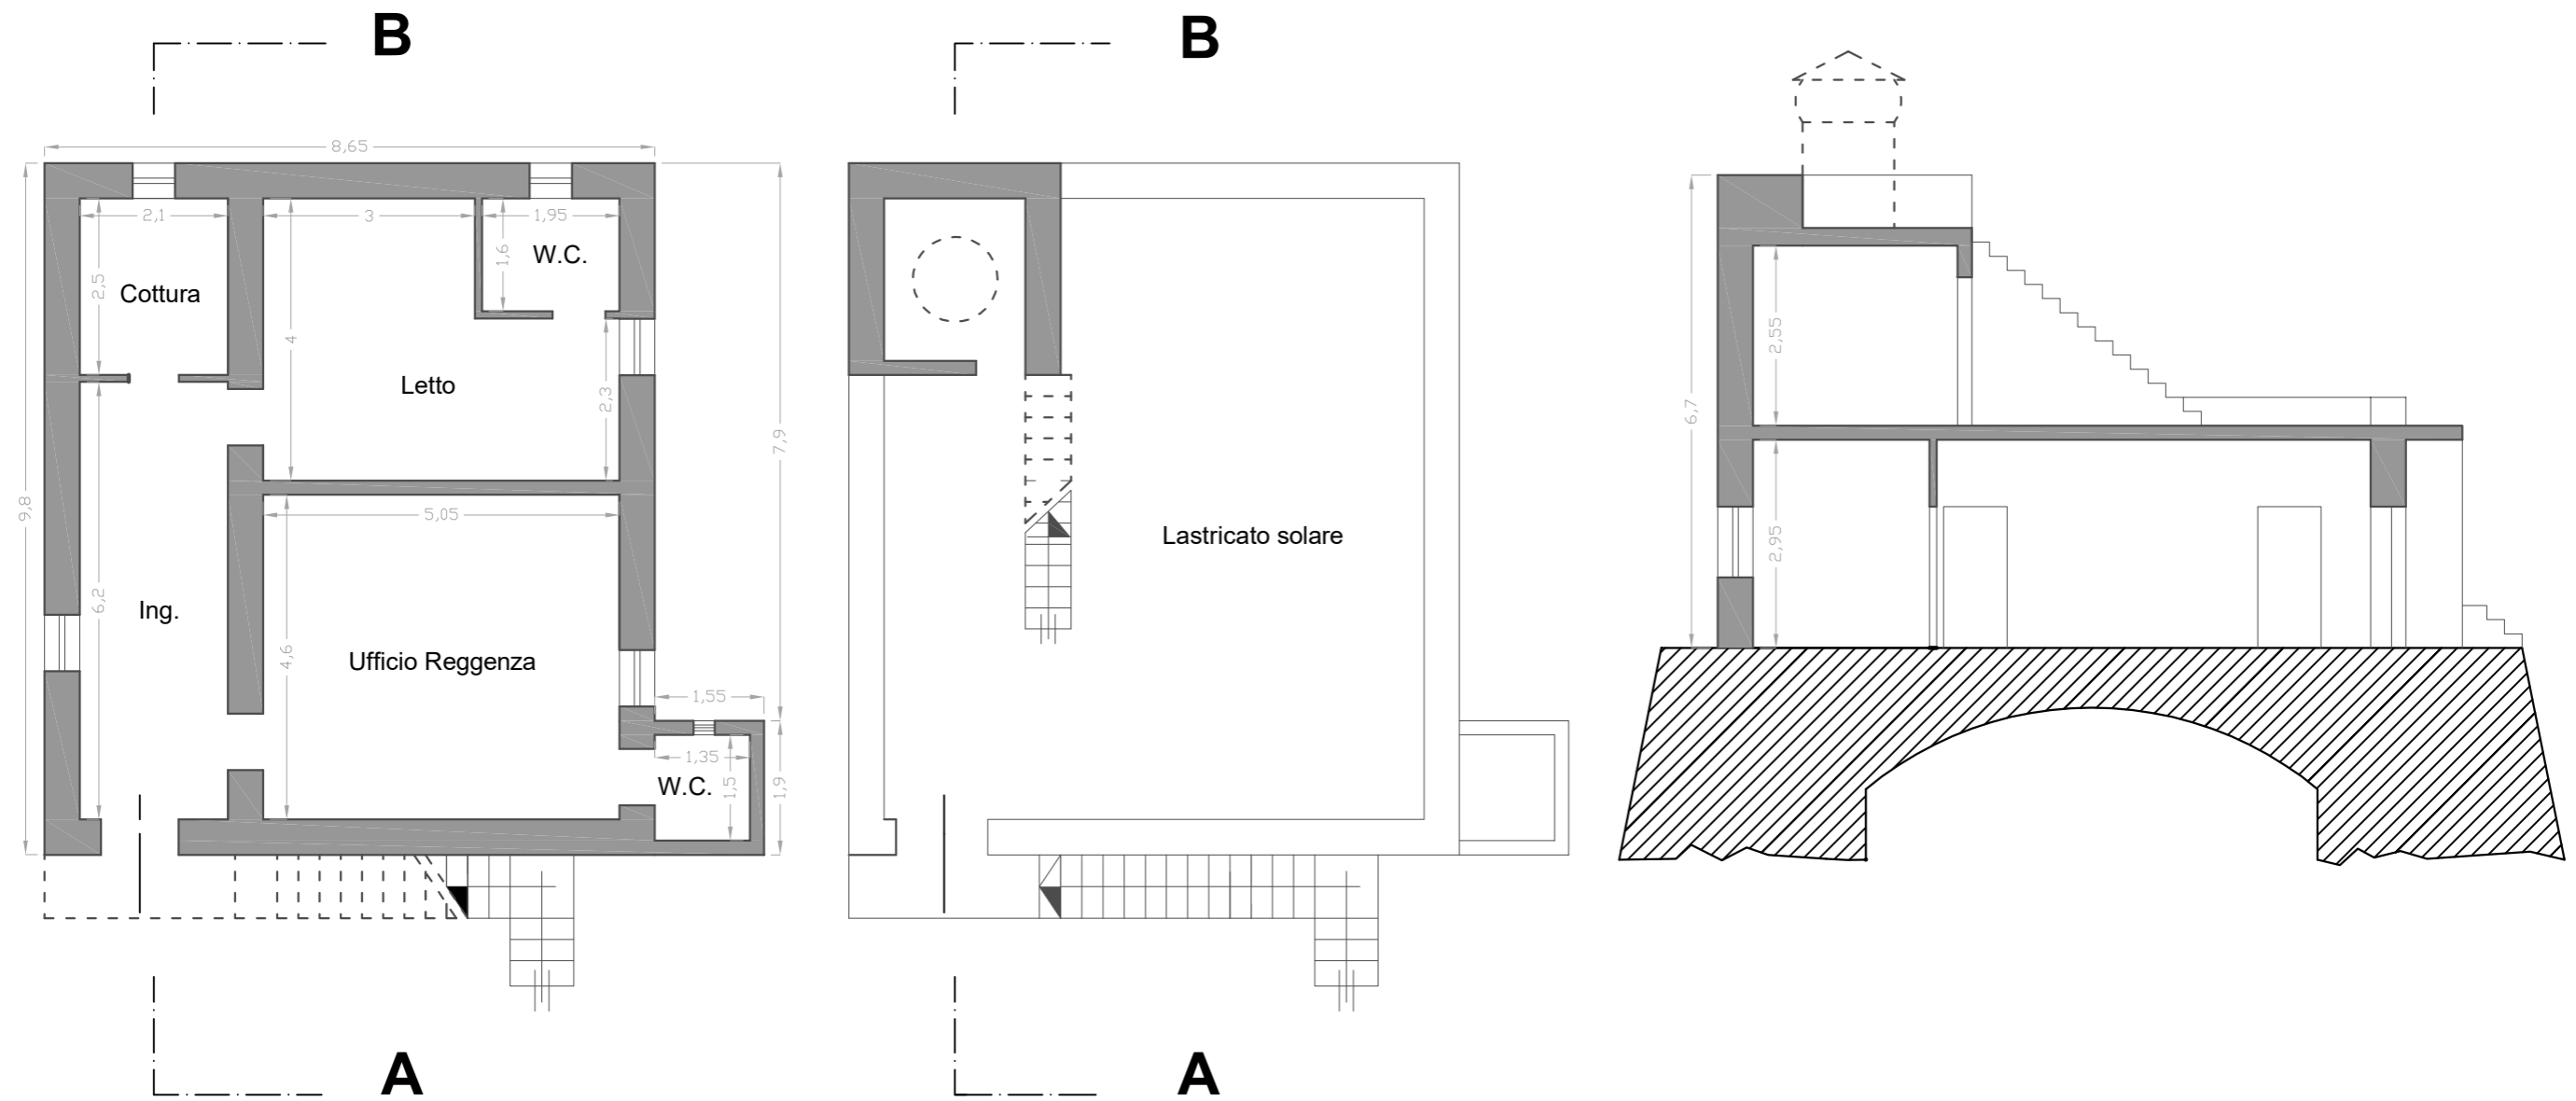

Pianta piano inferiore

Pianta piano superiore

Sez. A - B

**Nota**

- Tutte le quote sono espresse in metri.
- I contenuti grafici e metrici del presente elaborato sono stati desunti dai documenti d'archivio forniti dalla Marina Militare e pertanto dovrà esserne verificata la rispondenza allo stato dei luoghi a cura del soggetto interessato.

MINISTERO DELLA DIFESA



VALORIZZAZIONE TRAMITE CONCESSIONE IN USO DI FARI E SEGNALAMENTI DELLA MARINA MILITARE

Descrizione:  
LOTTO 4 - FARO DI TORRE PREPOSTI - VIESTE (FG)

Oggetto:  
PIANTA E SEZIONE FARO

Scala:  
1:100

Data:  
Settembre 2016

Tavola:

4.3