



PROCEDURA APERTA PER L'AFFIDAMENTO IN CONCESSIONE, MEDIANTE FINANZA DI PROGETTO, DELLA RIQUALIFICAZIONE, VALORIZZAZIONE E GESTIONE ECONOMICA DEL "CENTRO RICREATIVO DIPENDENTI DIFESA - LUNGOTEVERE SALVO D'ACQUISTO", SITO IN ROMA - CIG 86894633B6

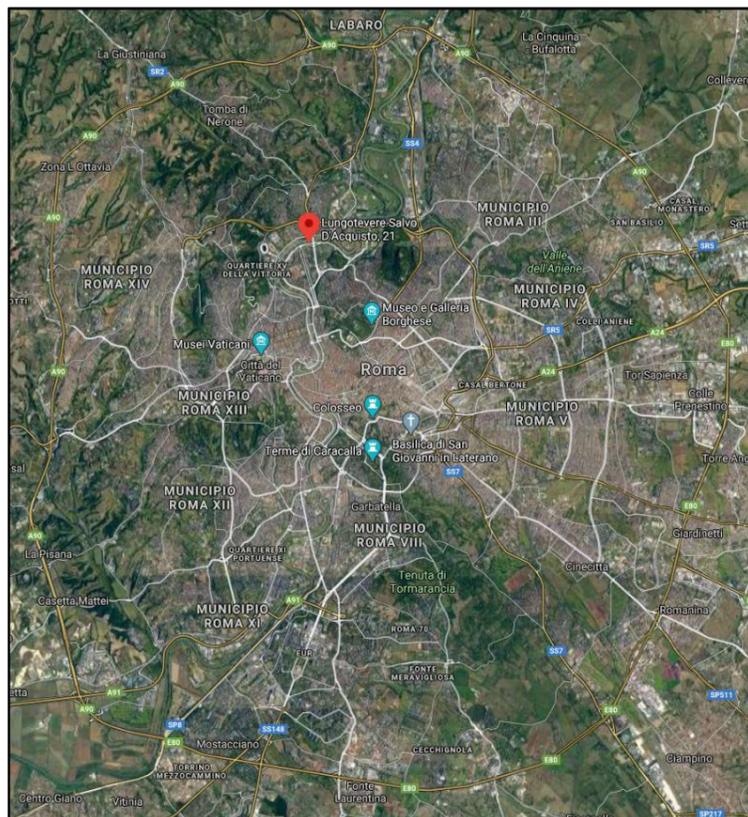


INFORMAZIONI GENERALI

- Epoca di costruzione: 1962
- Numero edifici: 4
- NON necessario rilocere funzioni
- Vincolo idrogeologico (art. 17 comma 3 legge 183/89 - RD 25/07/1904)
- Superficie territoriale: 20.000 mq
- Superficie totale coperta: 1.181,20 mq
- Volume totale fuori terra: 10.146,00 mc
- Stato di conservazione generale: buono
- N. 2 sale ristorante, cucina attrezzata, bar/caffetteria, sala multifunzione, piscina scoperta da 25 m, area canottaggio, n. 8 campi da padel (di cui n. 3 coperti), n. 2 campi da tennis, campo da calcetto, palestra, n. 2 sale danza e spogliatoi

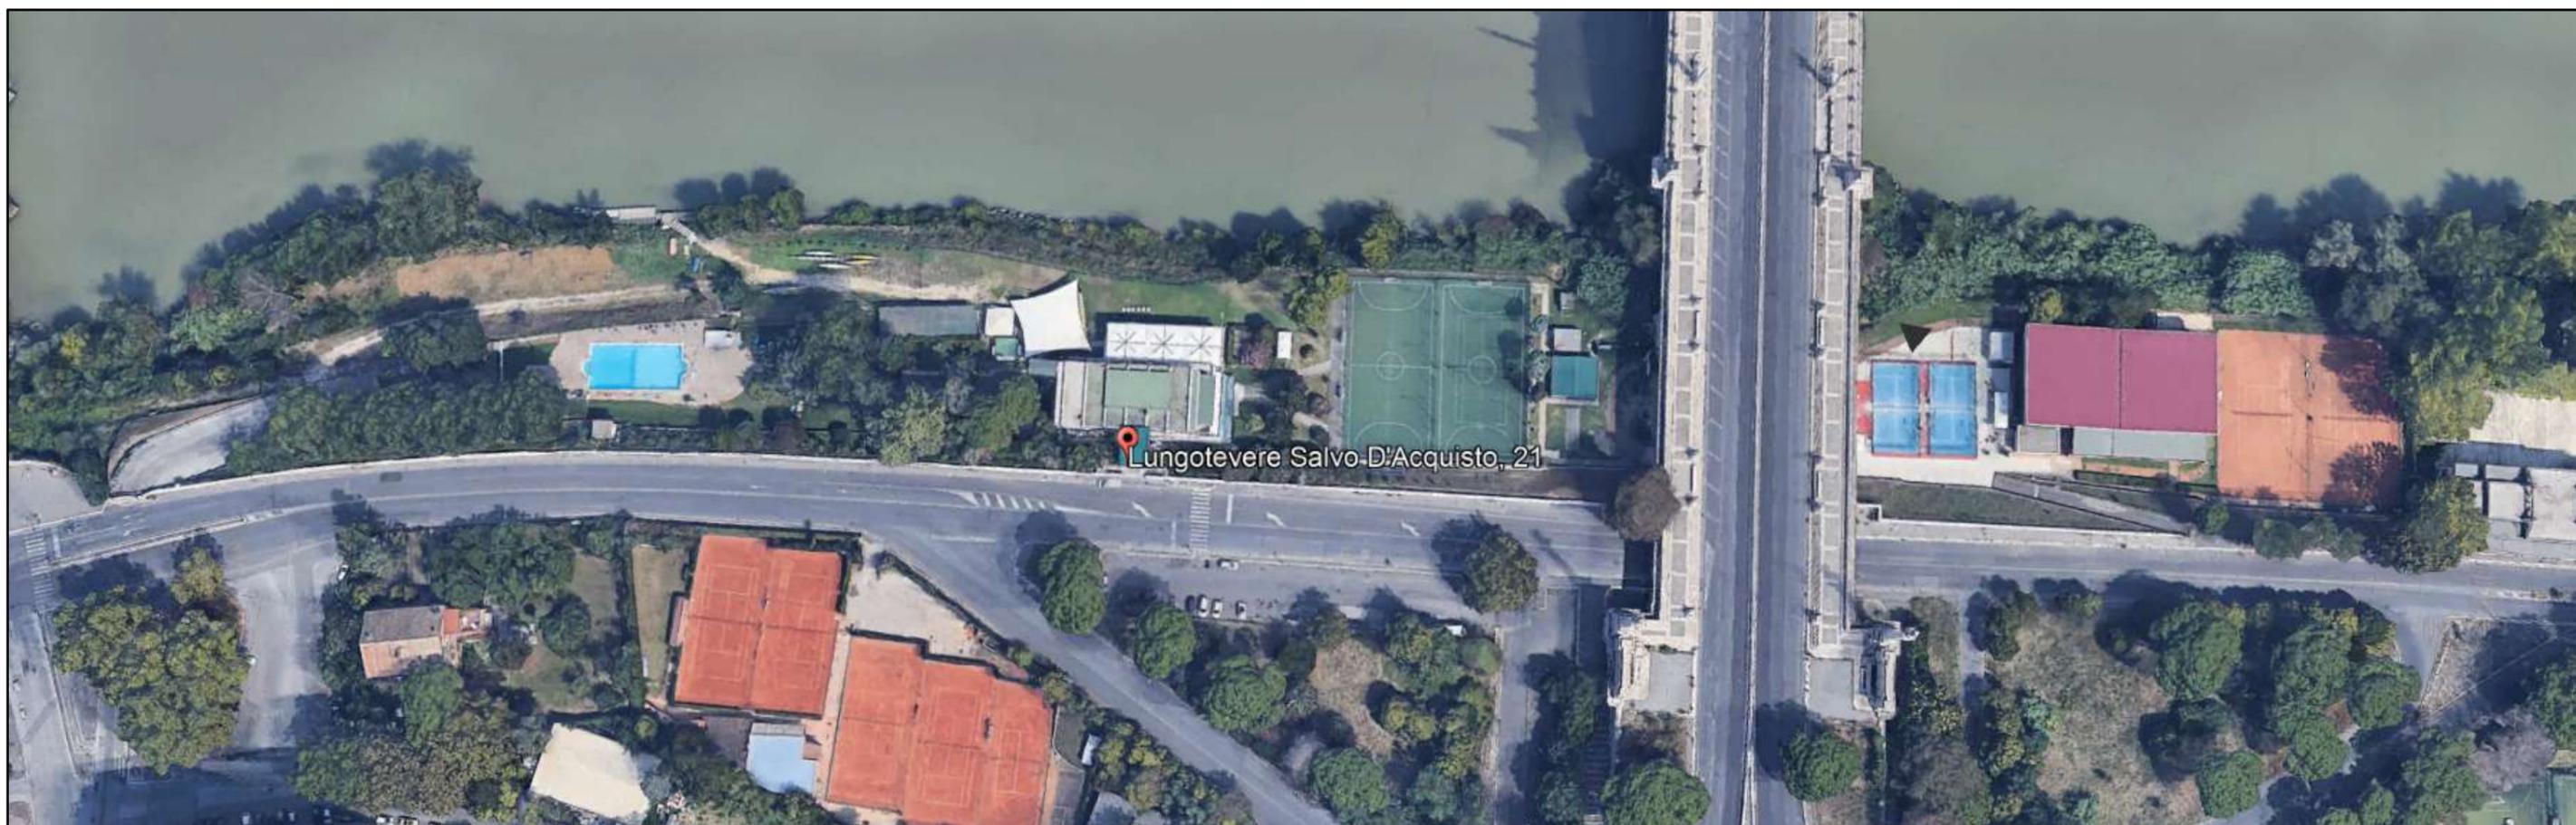

PROCEDURA APERTA PER L'AFFIDAMENTO IN CONCESSIONE, MEDIANTE FINANZA DI PROGETTO, DELLA RIQUALIFICAZIONE, VALORIZZAZIONE E GESTIONE ECONOMICA DEL "CENTRO RICREATIVO DIPENDENTI DIFESA - LUNGOTEVERE SALVO D'ACQUISTO", SITO IN ROMA

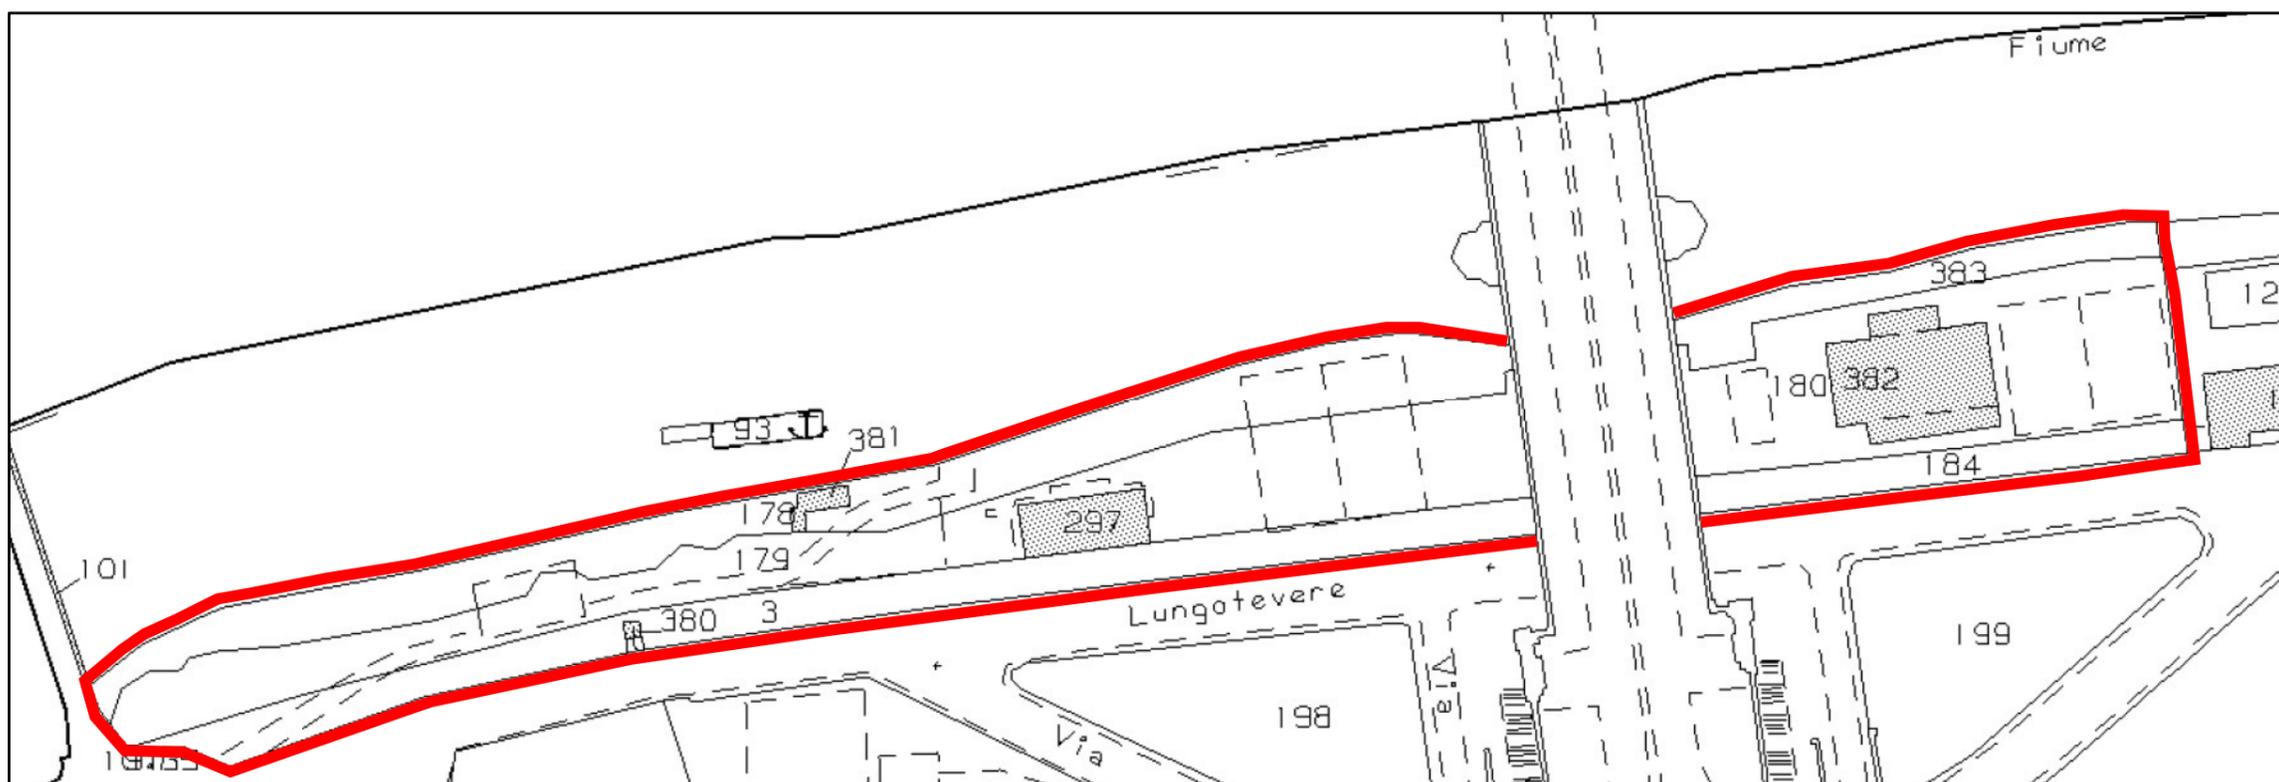**DATI CATASTALI**

- Intestazione catastale: Demanio pubblico dello Stato - Ramo Aeronautica
- Comune censuario: Roma
- Catasto Terreni: Sez. A - Foglio 529 - Particelle 3, 178, 179, 180, 184, 297, 380, 381 e 383
- Catasto Fabbricati: Foglio 529 - Particelle 297, 380 e 382

**PROCEDURA APERTA PER L'AFFIDAMENTO IN CONCESSIONE, MEDIANTE FINANZA DI PROGETTO, DELLA RIQUALIFICAZIONE,
VALORIZZAZIONE E GESTIONE ECONOMICA DEL "CENTRO RICREATIVO DIPENDENTI DIFESA - LUNGOTEVERE SALVO D'ACQUISTO", SITO IN ROMA**



PONTILE GALLEGGINATE



SPOGLIATOI



TETTOIA RICOVERO IMBARCAZIONI

N. 3 GAZEBO ATTREZZATURE CANOTTAGGIO



N.3 CAMPI DA PADEL SCOPERTI



PISCINA SCOPERTA DA 25M

MANUFATTO N.1 (BAR, RISTORANTE, PALESTRA)

CAMPO DA CALCETTO



**PROCEDURA APERTA PER L'AFFIDAMENTO IN CONCESSIONE, MEDIANTE FINANZA DI PROGETTO, DELLA RIQUALIFICAZIONE,
VALORIZZAZIONE E GESTIONE ECONOMICA DEL "CENTRO RICREATIVO DIPENDENTI DIFESA - LUNGOTEVERE SALVO D'ACQUISTO", SITO IN ROMA**



MANUFATTO N.2
(N.3 CAMPI DA PADEL COPERTI)



N.2 CAMPI DA TENNIS IN TERRA BATTUTA



N.2 CAMPI DA PADEL SCOPERTI

MANUFATTO N.7
(SERVIZI IGIENICI)

