

## EX IDROSCALO - SIRACUSA

### **1. INDIRIZZO:**


Via Elorina, 23 – SIRACUSA - <https://maps.app.goo.gl/wcxh3LEaKydP4qQ8>

### **2. DESCRIZIONE E INFORMAZIONI TERRITORIALI:**

L'ex idroscalo da valorizzare (area che nell'ortofoto è di massima indicata in contorno rosso) fa parte del più ampio compendio, in uso all'Aeronautica Militare, dove ha sede un Distaccamento Aeronautico AM (Ex 34° Gruppo Radar) che, a fronte del mutato contesto internazionale, oltre ad assicurare le attività di supporto logistico-amministrative a favore della 137<sup>a</sup> SRR di Mezzogregorio, assolve attività operative nella specifica area geografica quale base alternata di atterraggio e rischieramento per gli elicotteri della F.A. e per eventuali altri assetti autorizzati

L'ex idroscalo, realizzato all'inizio del '900, sorge all'interno del bacino naturale del Porto Grande che si trova tra la terraferma e l'isola di Ortigia, in un'area tra il borgo Sant'Antonio ed il quartiere Pantanelli lungo la Via Elorina.

**Cluster 3 – Scheda\_27**  
(aggiornata)

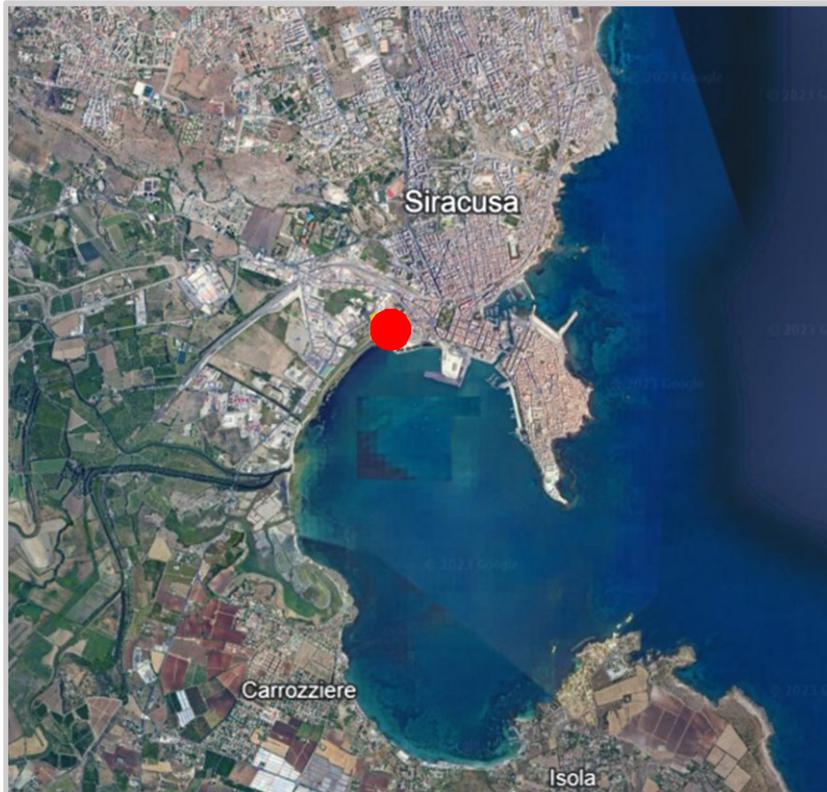

Inquadramento geografico in ambito comunale



Ortofoto 2d del sedime da valorizzare



**AERONAUTICA MILITARE**

**3. PRINCIPALI COLLEGAMENTI:**



**AUTO:** autostrada E45 Catania Siracusa (6 km)



**TRENO:** stazione di Siracusa (3 km)



**AEREO:** aeroporto di Catania (65 km)



**4. INFORMAZIONI GENERALI (area in  
valorizzazione – contorno rosso):**

**Data di costruzione (presunta):** 1900

**Superficie totale:** circa 15.000 mq

**Superficie coperta:** circa 2.100 mq

**Superficie scoperta:** circa 12.900 mq

**N. manufatti:** 7

**Volumi:** 8.900 mc

**Stato occupazionale:** libero

**Destinazione d'uso attuale:** logistica

**Destinazione d'uso futura:** idroscalo/  
turistico-ricettiva / culturale


*Nota: la valorizzazione dell'aliquota di  
sedime individuata, dovrà essere  
subordinata all'esecuzione, senza oneri  
per la Difesa, delle necessarie opere di  
enucleazione rispetto alla porzione che  
permane alla Difesa.*





**5. INQUADRAMENTO - CATASTALE:**

Comune di Siracusa, Foglio 57 mappali 31 – 33  
– 75 – 76 – 230 – 530 (parte) – 534 (parte) –  
538

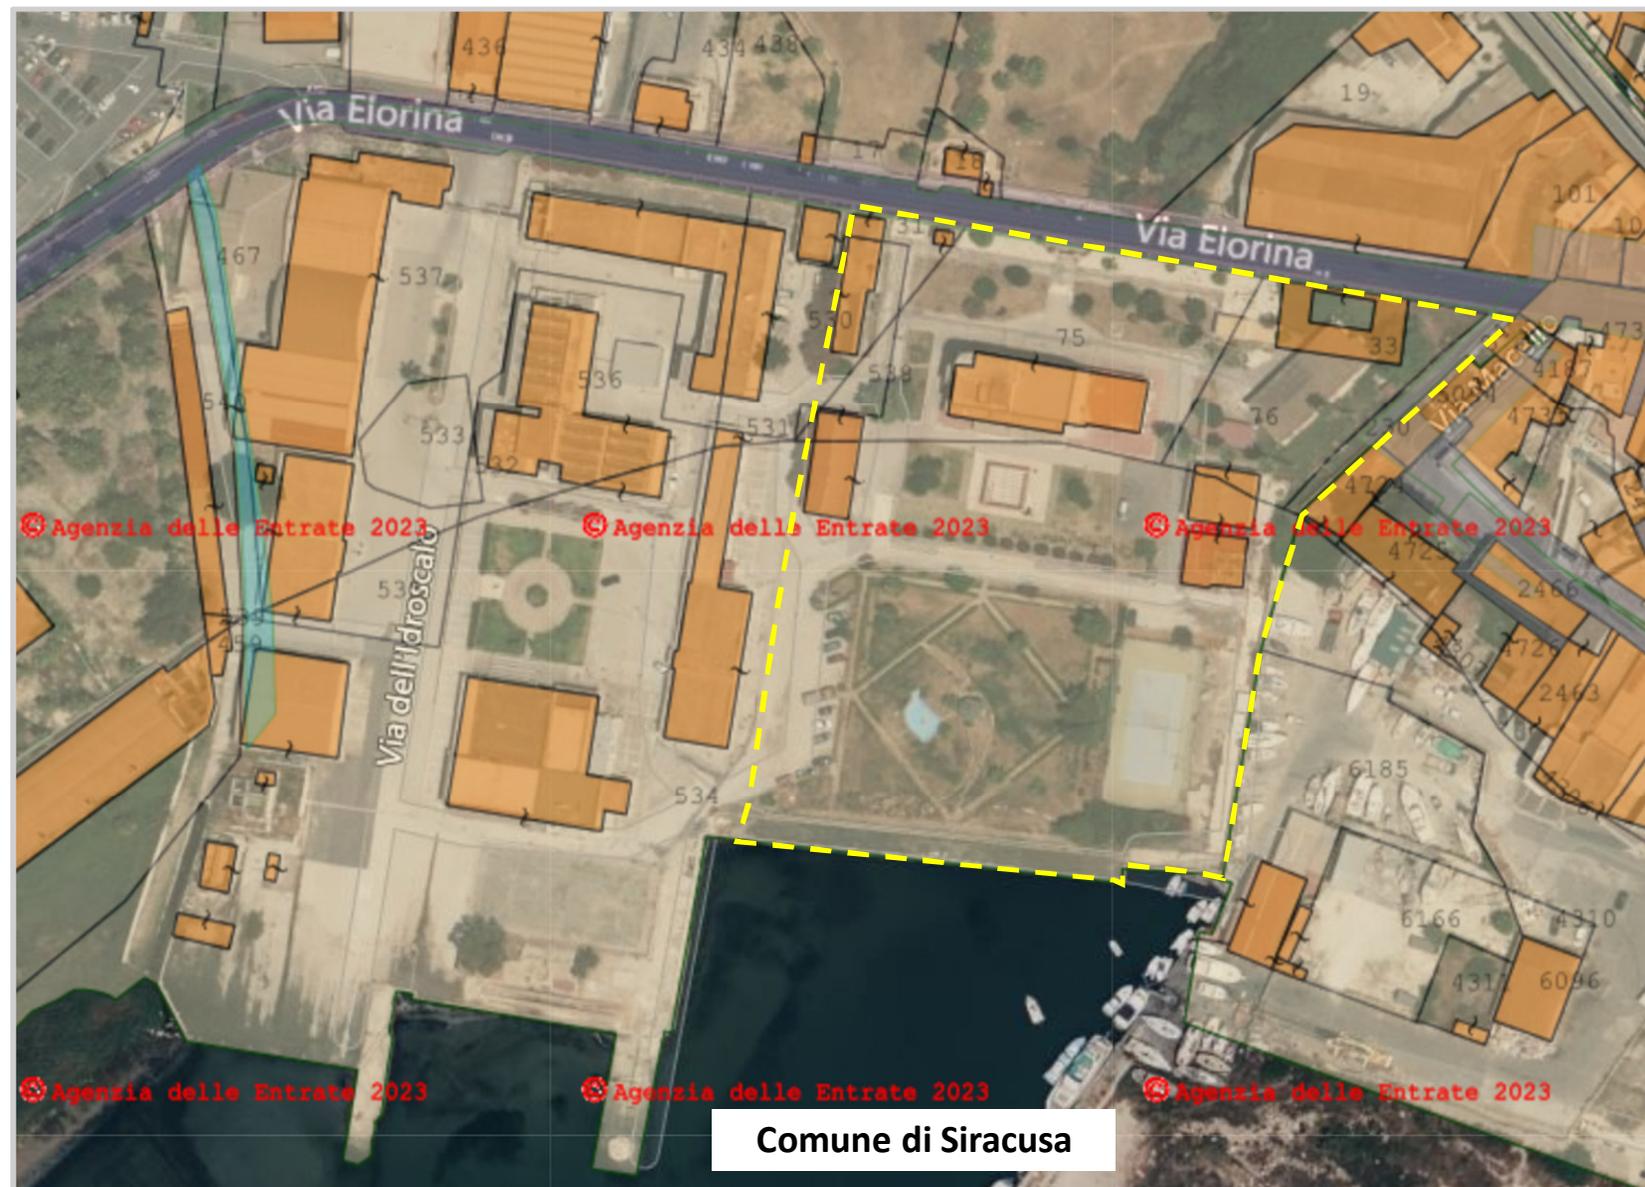

**6. INQUADRAMENTO - DEMANIALE:**

**Portale Demanio Marittimo - Trova coordinate**

91025, Marsala, Sicilia

Clicca sulla mappa per trovare e impostare le coordinate



**7. INQUADRAMENTO - URBANISTICO:**



**CITTA' DI SIRACUSA**  
ASSESSORATO URBANISTICA  
SETTORE PIANIFICAZIONE ED EDILIZIA PRIVATA



Comune  
prev. Bruno GARIBOLDI  
Consiglieri  
arch. Piero GOZZANO

Primo Vice del Presidente  
dott. ing. Maurizio CALAFIORE  
Secondo Vice del Presidente  
arch. Nicola NAVARRA

Dirigente del Settore  
dott. ing. Nicola BORGIONE

Assessore all'Urbanistica  
avv. Ezechia Paolo REALE

Sindaco  
avv. Gabriella BUFARDECI

**PIANO  
REGOLATORE  
GENERALE**

D. Dir. A.R.T.A. n. 669 DEL 03 AGOSTO 2007  
Supplemento Ordinario GURS del 26 settembre 2007 n. 46  
Visualizzazione ai sensi dell'art. 4 del D. Dir. n. 669/07


**ELABORATI DI PROGETTO**

**OGGETTO:**  
TAVOLA NORMATIVA

ELABORATO  
**3 a**

SCALA  
**1:5.000**

NOVEMBRE 2007

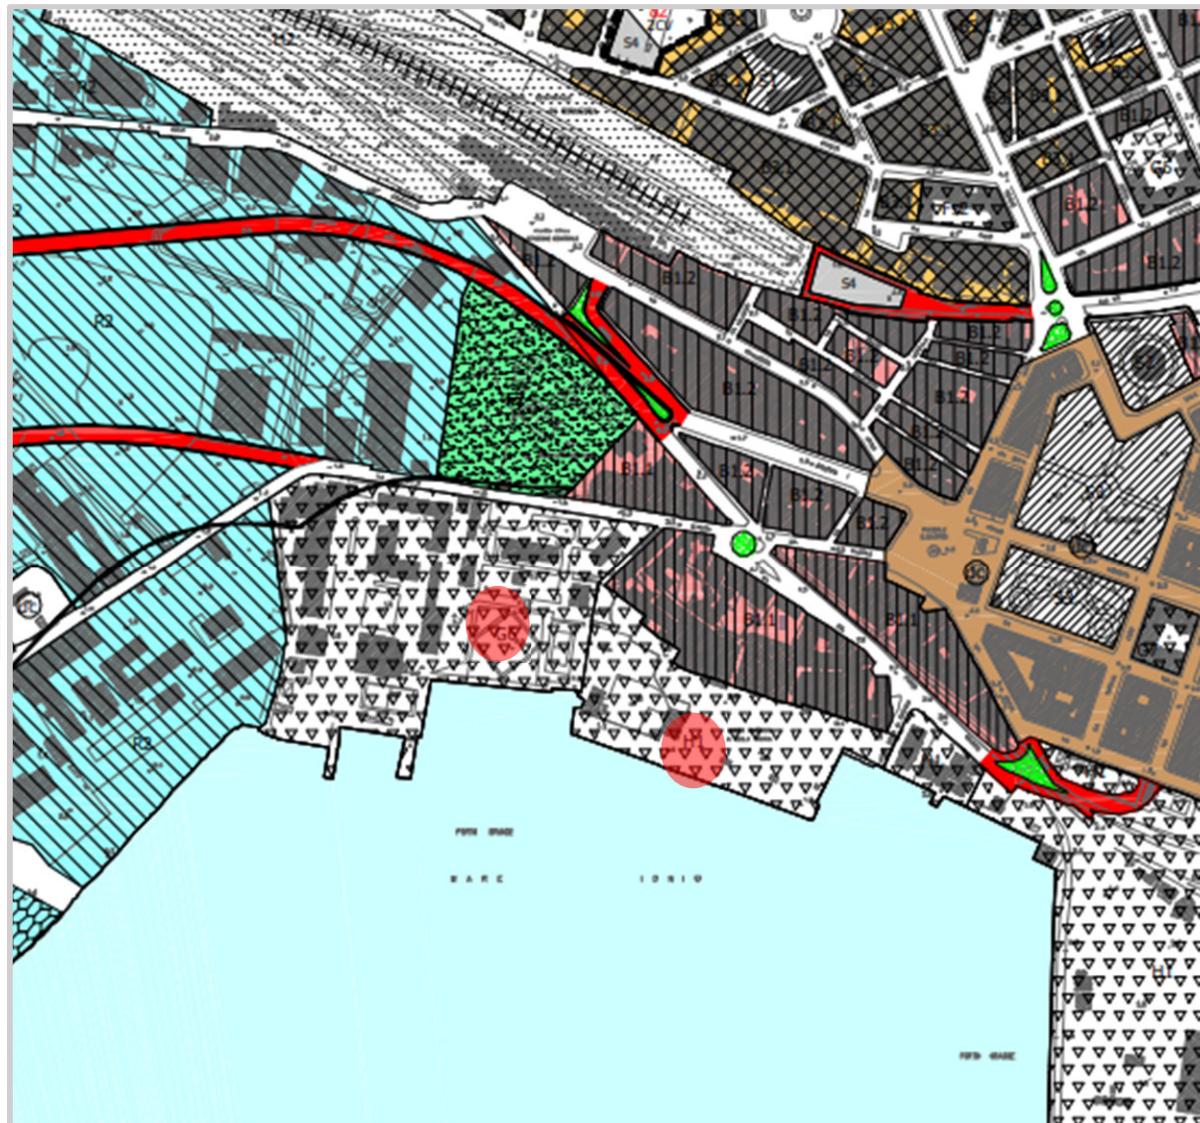

AREE PER ATTREZZATURE TERRITORIALI

F51	SCUOLA PER L'ISTRUZIONE SUPERIORE ALL'OBBLIGO	Art. 63	
F52	ATTREZZATURE OSPEDALIERE E DI ASSISTENZA SANITARIA	Art. 64	
AS	ATTREZZATURE SPORTIVE IMPIANTI SPORTIVI POLIVALENTI E RICREATIVI	Art. 65	
AS1	ATTREZZATURE SPORTIVE IMPIANTI SPORTIVI POLIVALENTI E RICREATIVI: STADIO	Art. 66	
AS2	ATTREZZATURE SPORTIVE IMPIANTI SPORTIVI POLIVALENTI E RICREATIVI: IPPODROMO	Art. 67	
AS3	ATTREZZATURE SPORTIVE IMPIANTI SPORTIVI POLIVALENTI E RICREATIVI: CAMPO DA GOLF	Art. 68	
G1	MUSEI ED ATTREZZATURE DI INTERESSE CULTURALE	Art. 69	
G2	ATTREZZATURE PER L'ASSISTENZA SOCIALE	Art. 70	
G3	ATTREZZATURE PER IL CULTO	Art. 71	
G4	IMPIANTI CIMITERIALI	Art. 72	
G5	ATTREZZATURE PER LA GESTIONE DELLA GIUSTIZIA E DELLA PUBBLICA SICUREZZA	Art. 73	
G6	AREE MILITARI	Art. 74	
G7	ATTREZZATURE E UFFICI PUBBLICI DI SCALA TERRITORIALE	Art. 75	
G8	ATTREZZATURE A CARATTERE TECNOLOGICO	Art. 76	
G9	ATTREZZATURE PER IL MAGAZZINAGGIO E IL TRATTAMENTO DEI RIFIUTI SOLIDI URBANI	Art. 77	
G10	AUTORIMESSE PER I MEZZI PUBBLICI	Art. 78	
G11	ATTREZZATURE FIERISTICHE	Art. 79	
G12	AREE ATTREZZATE PER SPETTACOLI ALL'APERTO E CENTRO FIERISTICO	Art. 80	
G13	AUTODROMO	Art. 81	
G14	MERCATO ORTOFRUTTICOLO	Art. 82	
G15	AREA ATTENDAMENTI E CENTRO DI REZIONALE DI PROTEZIONE CIVILE	Art. 83	
G16	MACELLO COMUNALE	Art. 84	
G17	CANILE MUNICIPALE	Art. 85	
H1	ATTREZZATURE PORTUALI E DARSENE	Art. 86	
H2	ATTREZZATURE FERROVIARIE	Art. 87	
	ARTICOLO NON APPROVATO AI SENSI DEL D. DIR. N. 669/07	Art. 88	

## 8. PROSPETTIVE DI VALORIZZAZIONE – PROGETTO «IDROSCALI»

Difesa Servizi SpA intende sviluppare un'iniziativa diffusa su scala nazionale per la valorizzazione degli ex idroscali, con l'obiettivo di recuperare il patrimonio storico e realizzare una rete che consenta il collegamento aereo, mediante idrovolanti, per finalità turistiche, culturali, sportive e ricreative.

Il progetto prevede l'affidamento in concessione di aree e/o infrastrutture, per le succitate finalità, ubicate presso i seguenti siti:

1. Ex Idroscalo di Desenzano del Garda (BS), 2. Ex Idroscalo di Vigna di Valle (RM), 3. Ex Idroscalo "Ivo Monti" di Cagnano Varano (FG), 4. Ex Idroscalo "Bologna" di Taranto (TA), 5. Ex Idroscalo di Marsala (TP), 6. Ex Idroscalo di Siracusa (SR).

1. DESENZANO DEL GARDA



4. TARANTO



2. VIGNA DI VALLE



5. MARSALA



3. CAGNANO VARANO



6. SIRACUSA

