


# LOTTO 8 - FARO CAPO MOLINI - ACIREALE (CT)

## ESTRATTO DI MAPPA

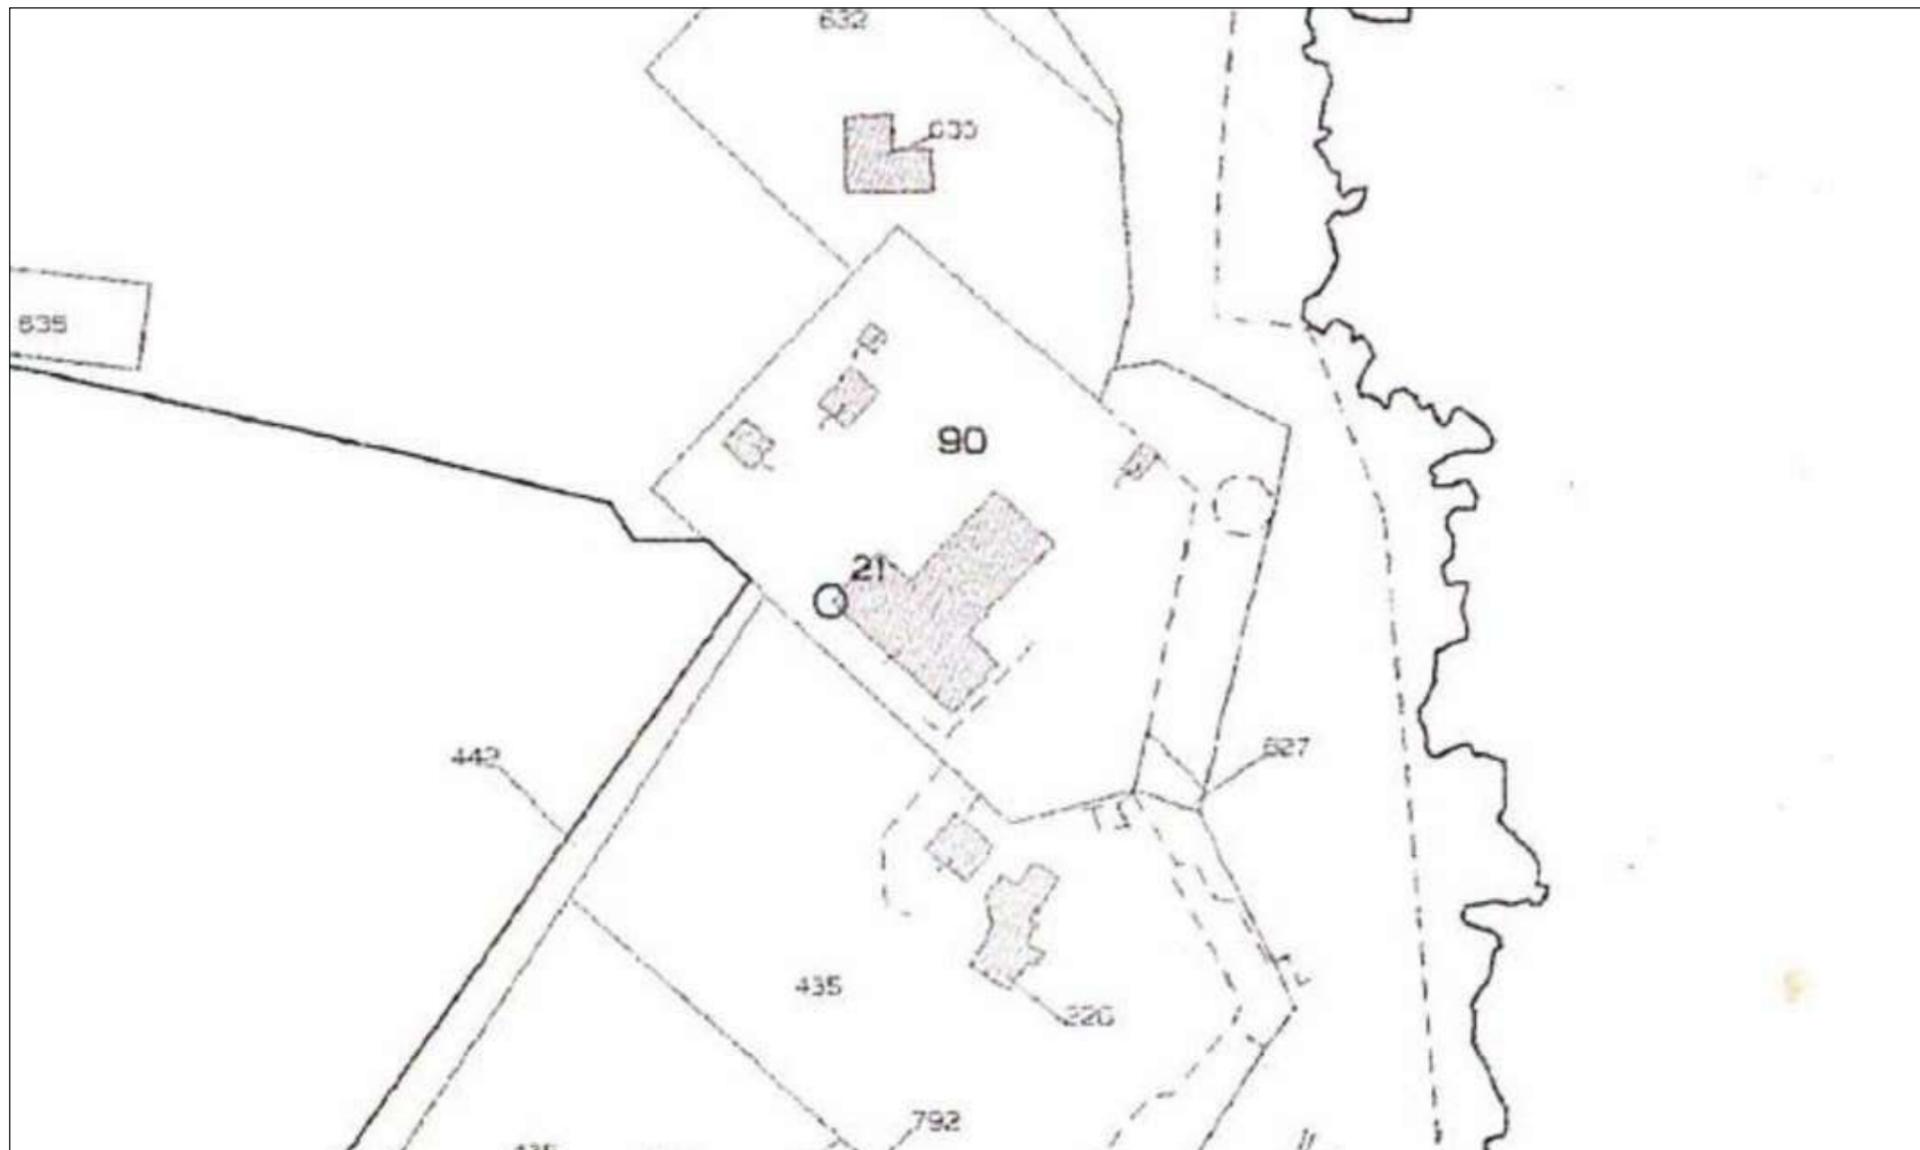

Comune di Acireale

NCT Foglio 72 particella 90

NON IN SCALA

### Nota

I contenuti grafici e metrici del presente elaborato sono stati desunti dai documenti d'archivio forniti dalla Marina Militare e pertanto dovrà esserne verificata la rispondenza allo stato dei luoghi a cura del soggetto interessato.

MINISTERO DELLA DIFESA



VALORIZZAZIONE TRAMITE CONCESSIONE IN USO DI  
FARI E SEGNALAMENTI DELLA MARINA MILITARE

Descrizione:

LOTTO 8 - FARO CAPO MOLINI - ACIREALE (CT)

Oggetto:

ESTRATTO DI MAPPA

Scala:

Data:


Settembre 2016

Tavola:

8.1

# LOTTO 8 - FARO CAPO MOLINI - ACIREALE (CT)

## PLANIMETRIA GENERALE

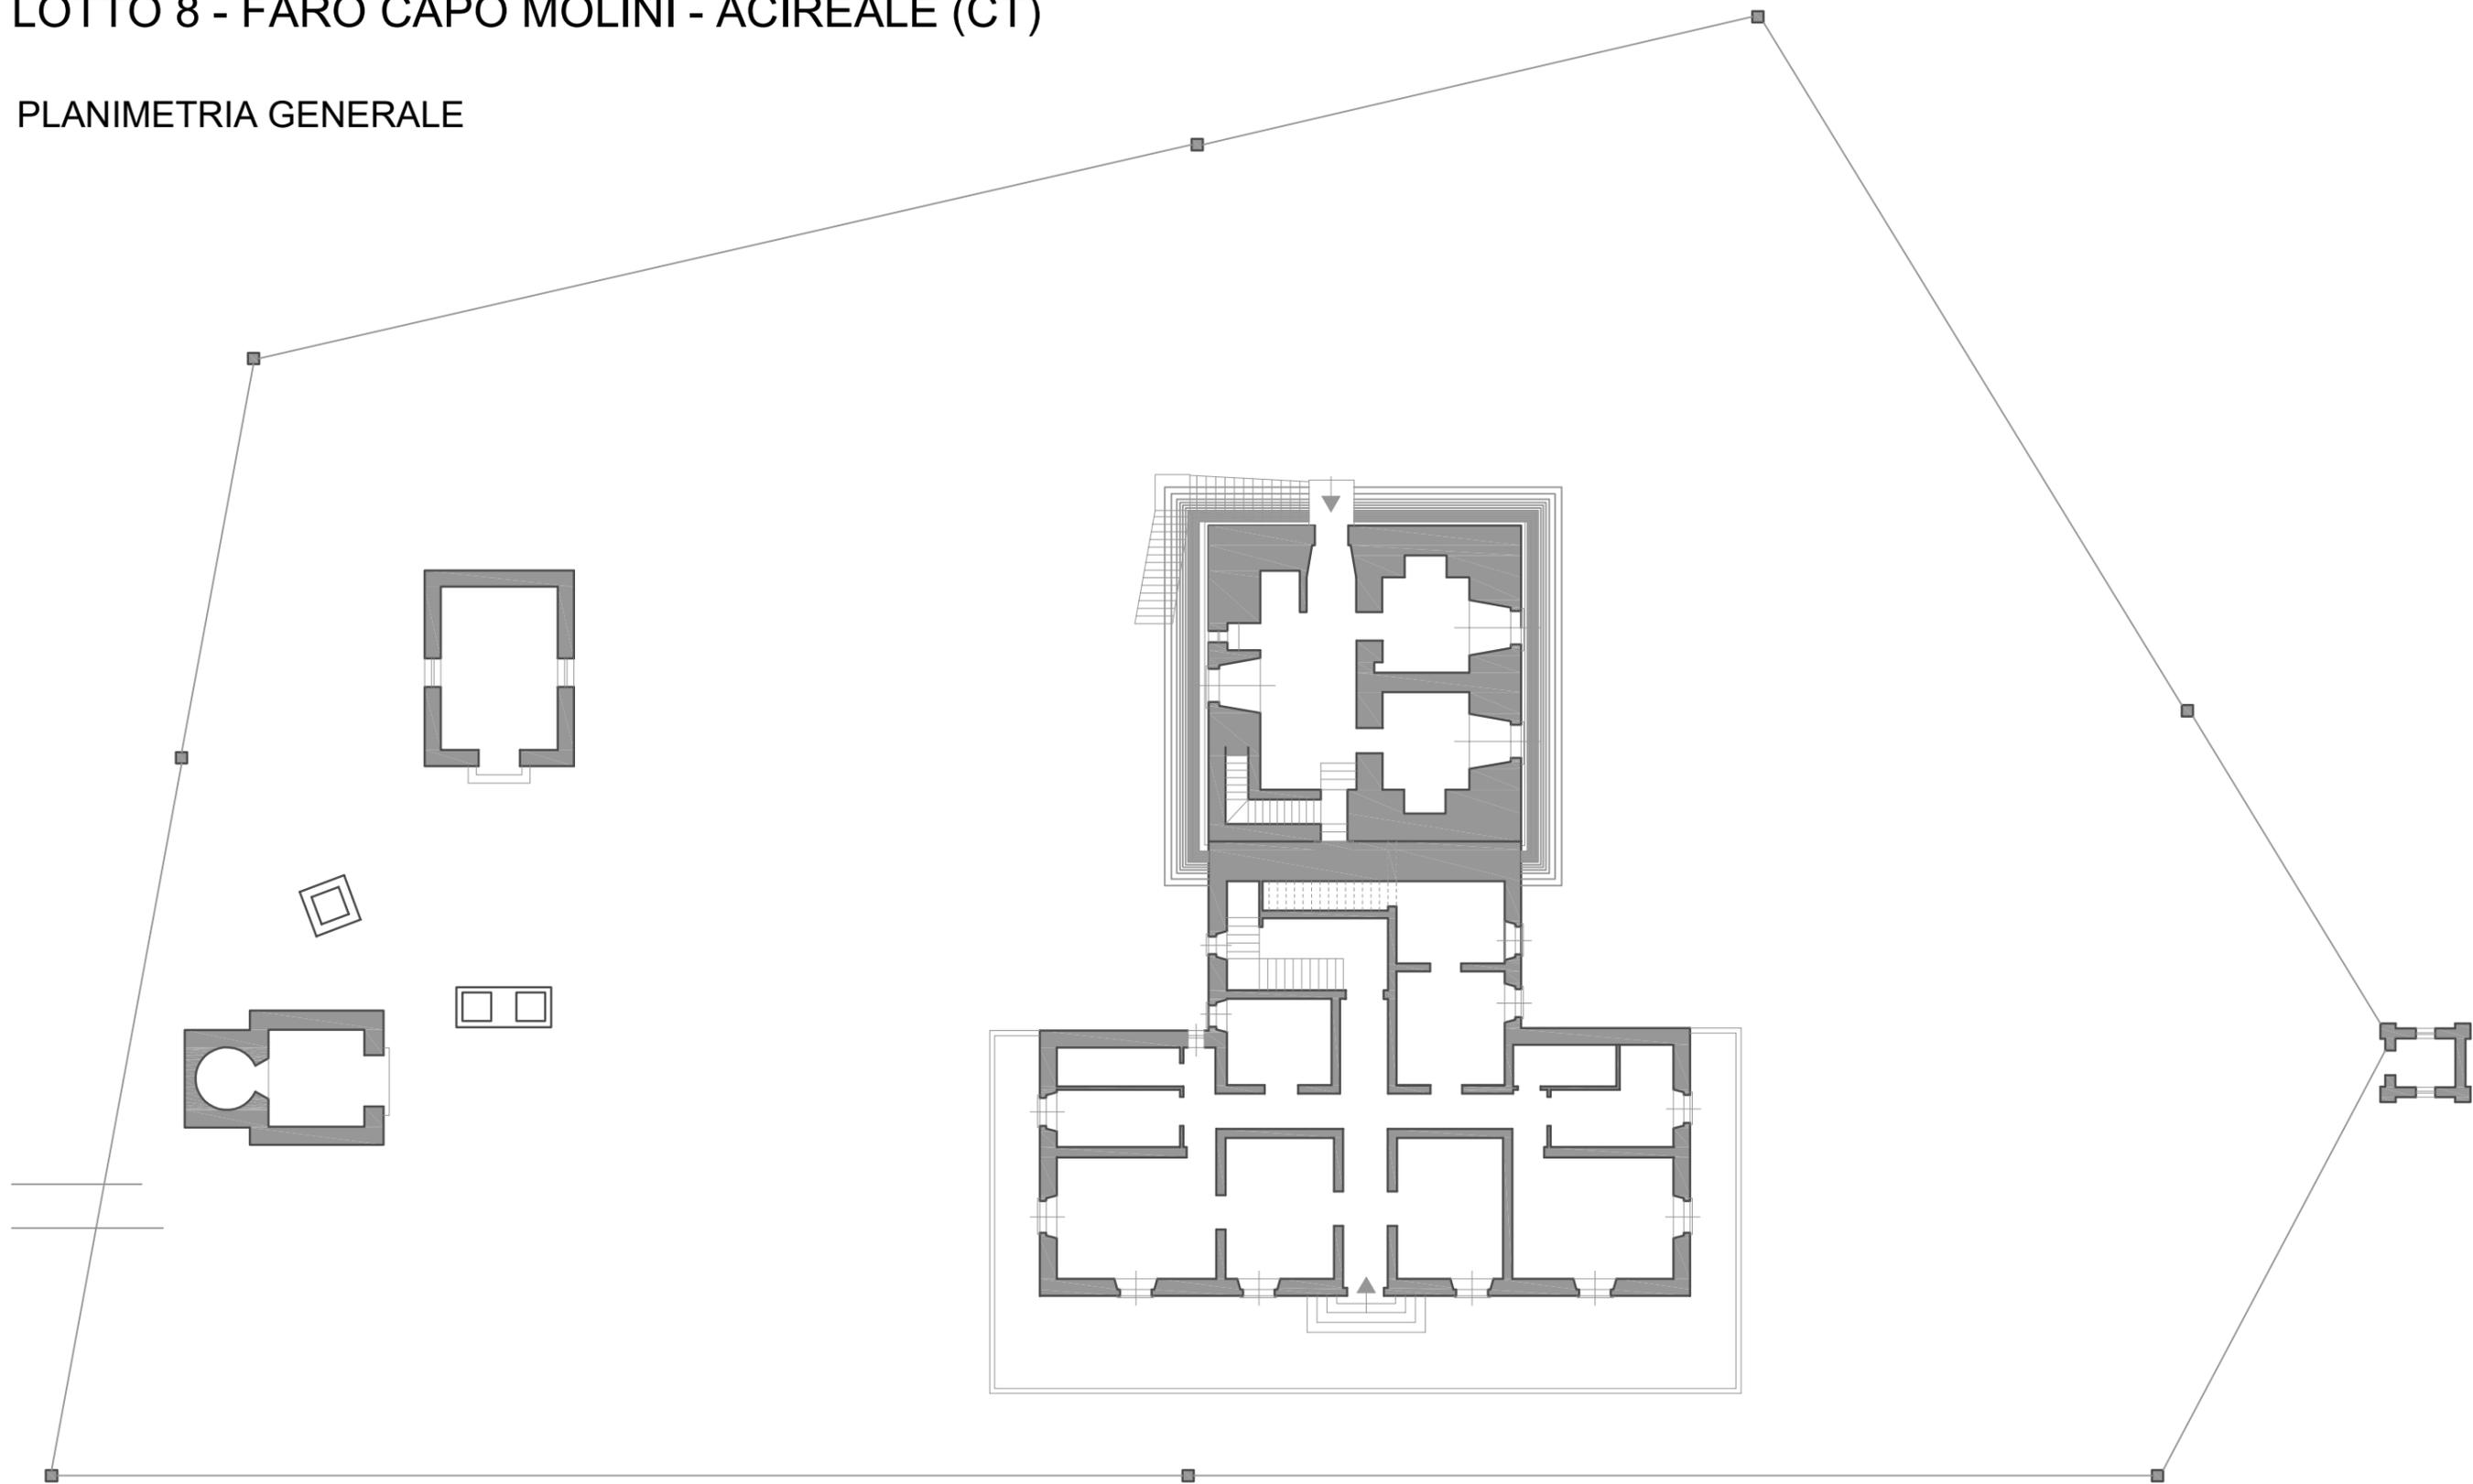

### Nota

I contenuti grafici e metrici del presente elaborato sono stati desunti dai documenti d'archivio forniti dalla Marina Militare e pertanto dovrà esserne verificata la rispondenza allo stato dei luoghi a cura del soggetto interessato.

MINISTERO DELLA DIFESA



VALORIZZAZIONE TRAMITE CONCESSIONE IN USO DI FARI E SEGNALAMENTI DELLA MARINA MILITARE

Descrizione:

LOTTO 8 - FARO CAPO MOLINI - ACIREALE (CT)

Oggetto:

PLANIMETRIA GENERALE

Scala:

1:200

Data:


Settembre 2016

Tavola:

8.2

# LOTTO 8 - FARO CAPO MOLINI - ACIREALE (CT)

## PLANIMETRIA PIANO TERRA

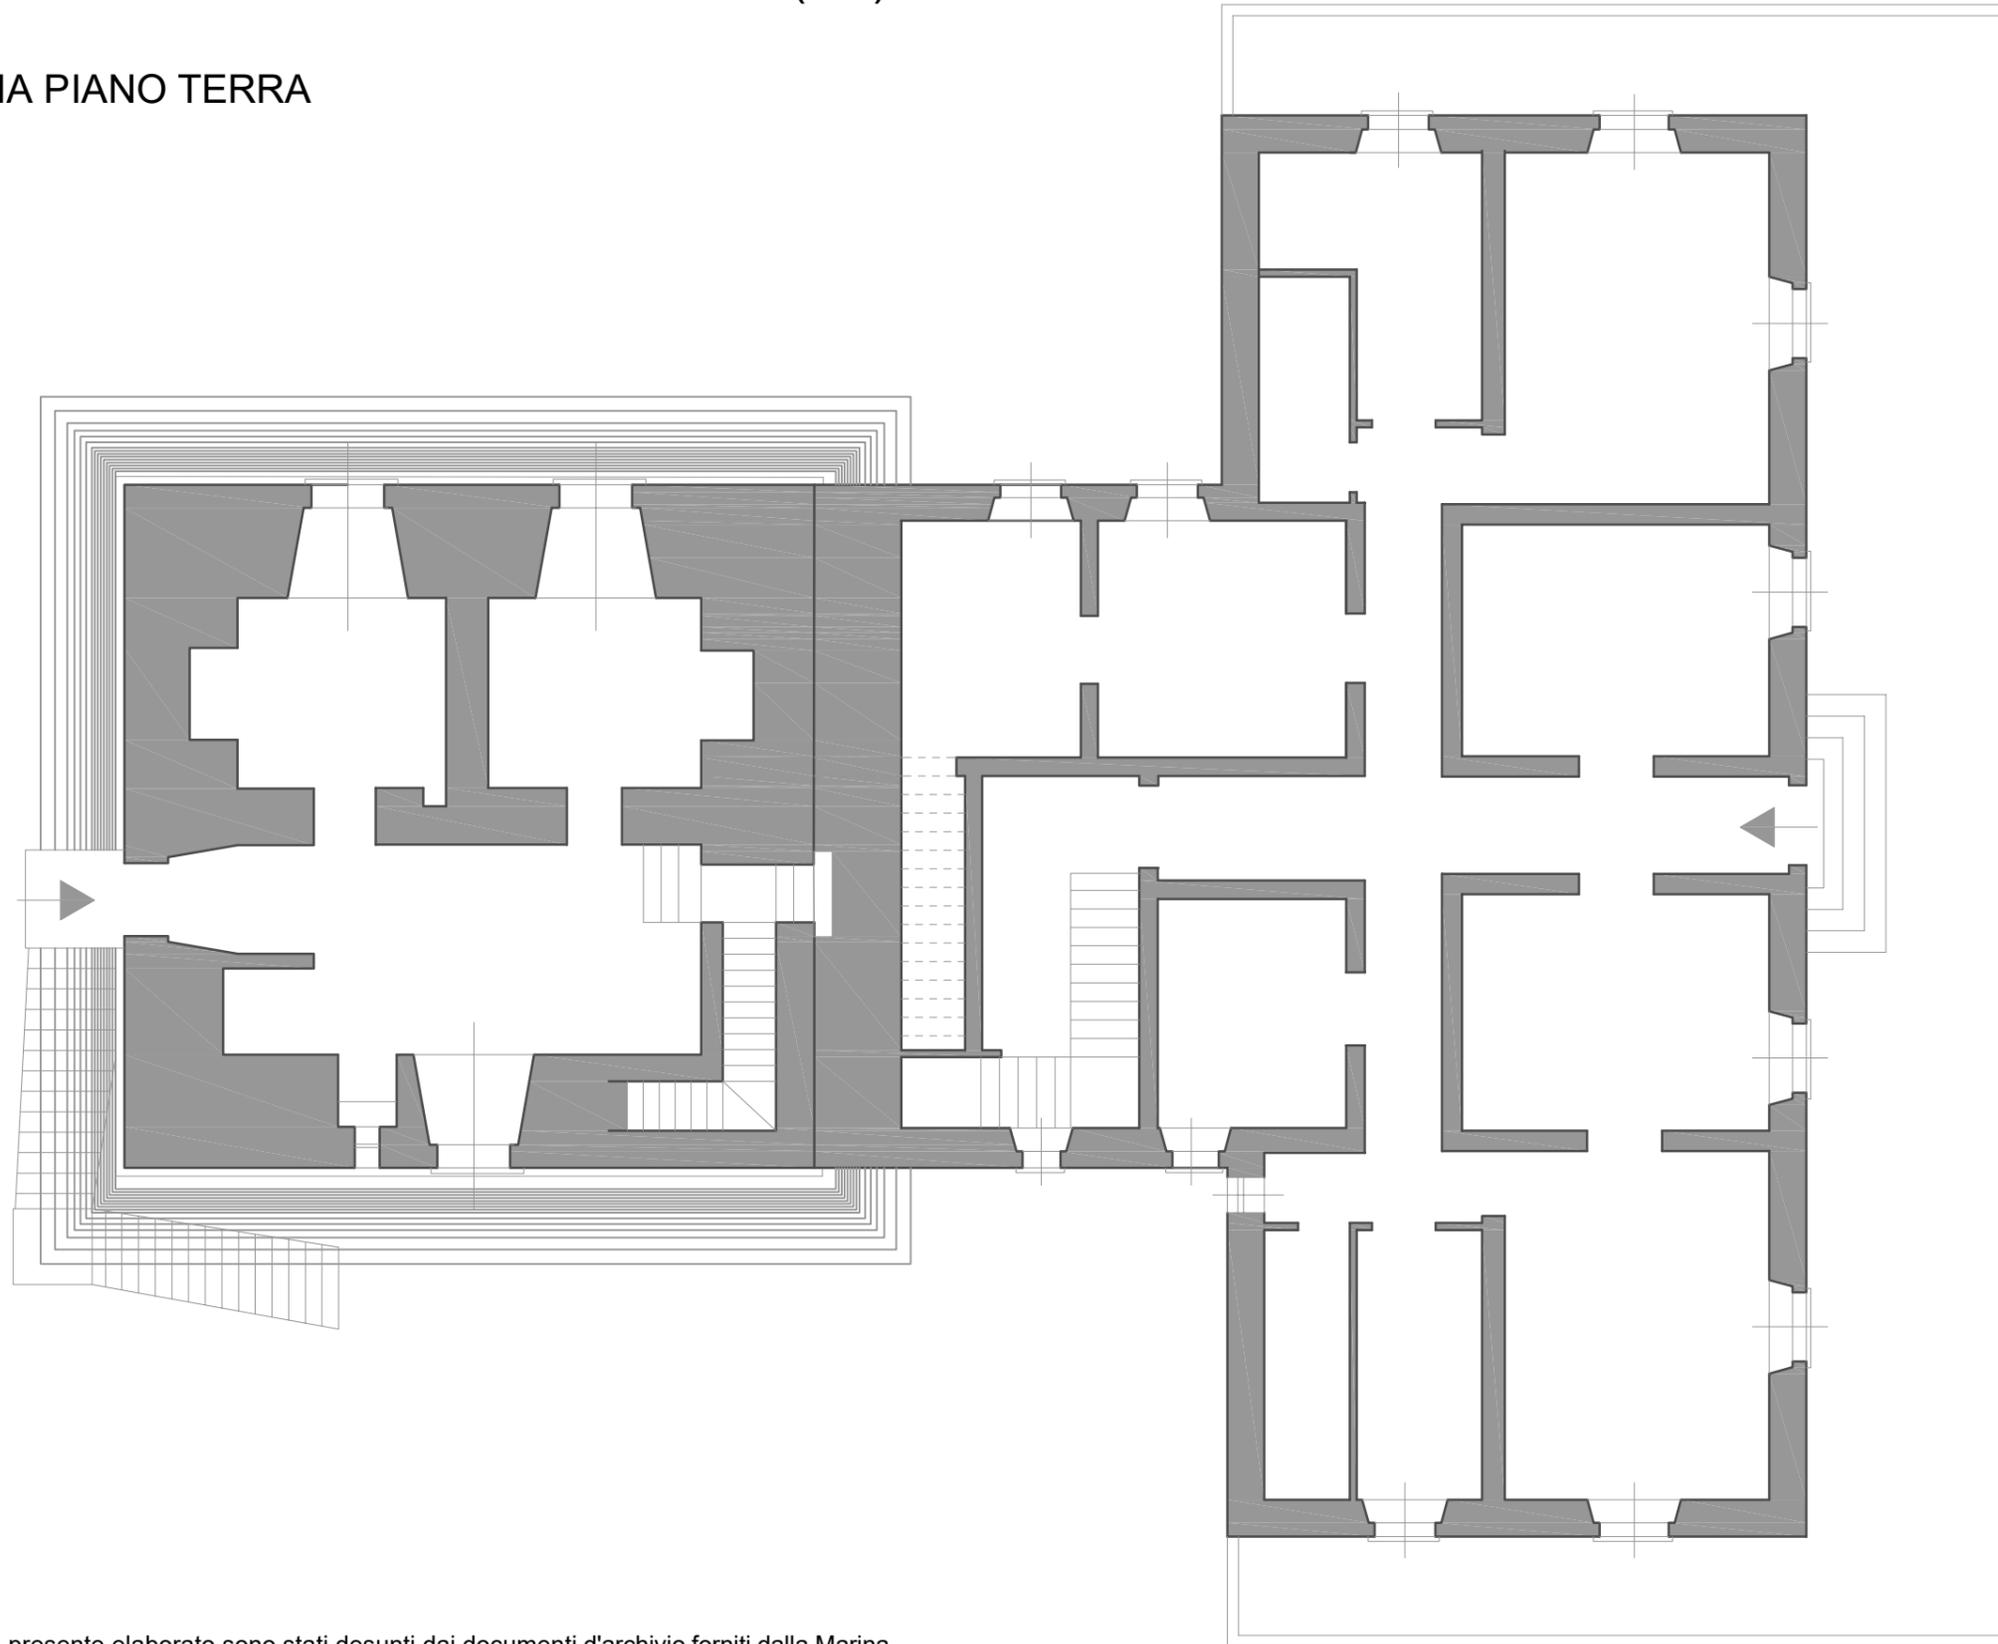

### Nota

I contenuti grafici e metrici del presente elaborato sono stati desunti dai documenti d'archivio forniti dalla Marina Militare e pertanto dovrà esserne verificata la rispondenza allo stato dei luoghi a cura del soggetto interessato.

MINISTERO DELLA DIFESA



VALORIZZAZIONE TRAMITE CONCESSIONE IN USO DI  
FARI E SEGNALAMENTI DELLA MARINA MILITARE

Descrizione:

LOTTO 8 - FARO CAPO MOLINI - ACIREALE (CT)

Oggetto:

PLANIMETRIA PIANO TERRA

Scala:

1:100

Data:


Settembre 2016

Tavola:


8.3

# LOTTO 8 - FARO CAPO MOLINI - ACIREALE (CT)

## PLANIMETRIA LOCALE DEL DIOTTRICO

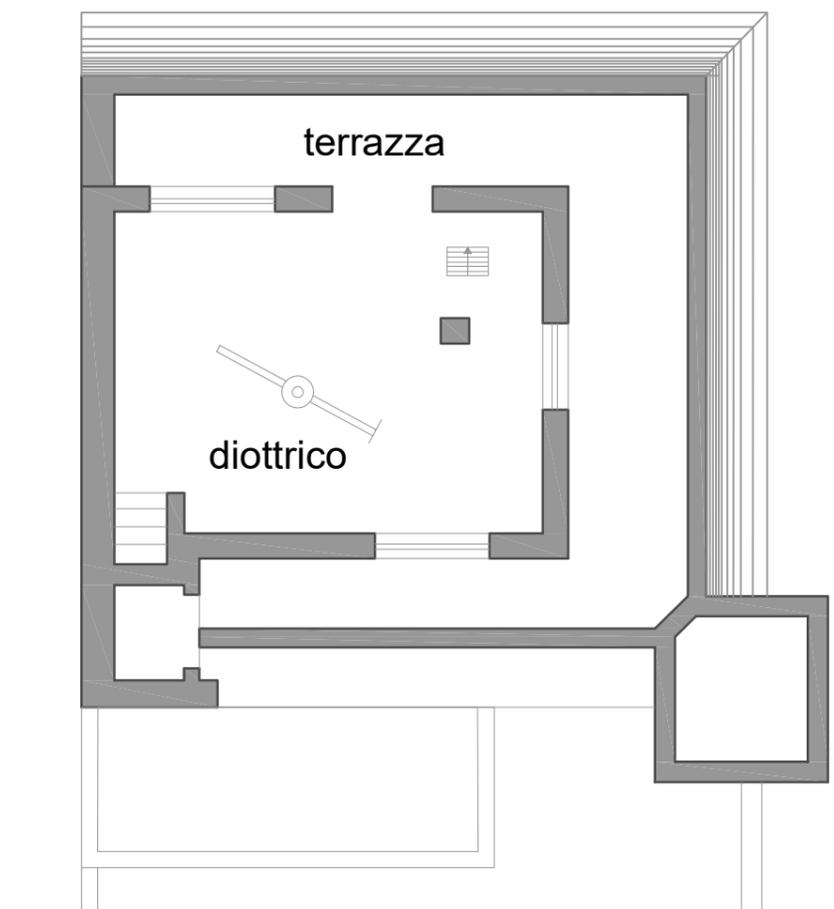

## PLANIMETRIA TERRAZZA FARO

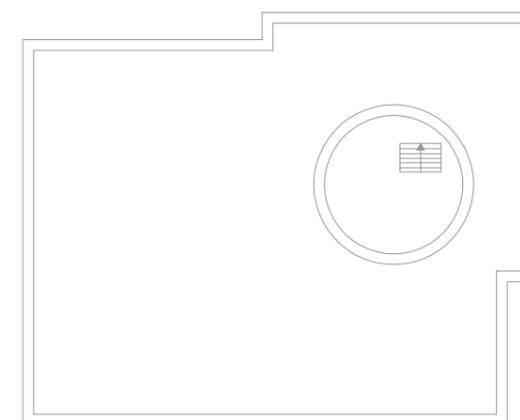

### Nota

I contenuti grafici e metrici del presente elaborato sono stati desunti dai documenti d'archivio forniti dalla Marina Militare e pertanto dovrà esserne verificata la rispondenza allo stato dei luoghi a cura del soggetto interessato.

MINISTERO DELLA DIFESA



VALORIZZAZIONE TRAMITE CONCESSIONE IN USO DI  
FARI E SEGNALAMENTI DELLA MARINA MILITARE

Descrizione:

LOTTO 8 - FARO CAPO MOLINI - ACIREALE (CT)

Oggetto:

PLANIMETRIA LOCALE DEL DIOTTRICO E TERRAZZA FARO

Scala:

1:100

Data:

Settembre 2016

Tavola:

8.4